


RZUT DACHU SKALA 1:20

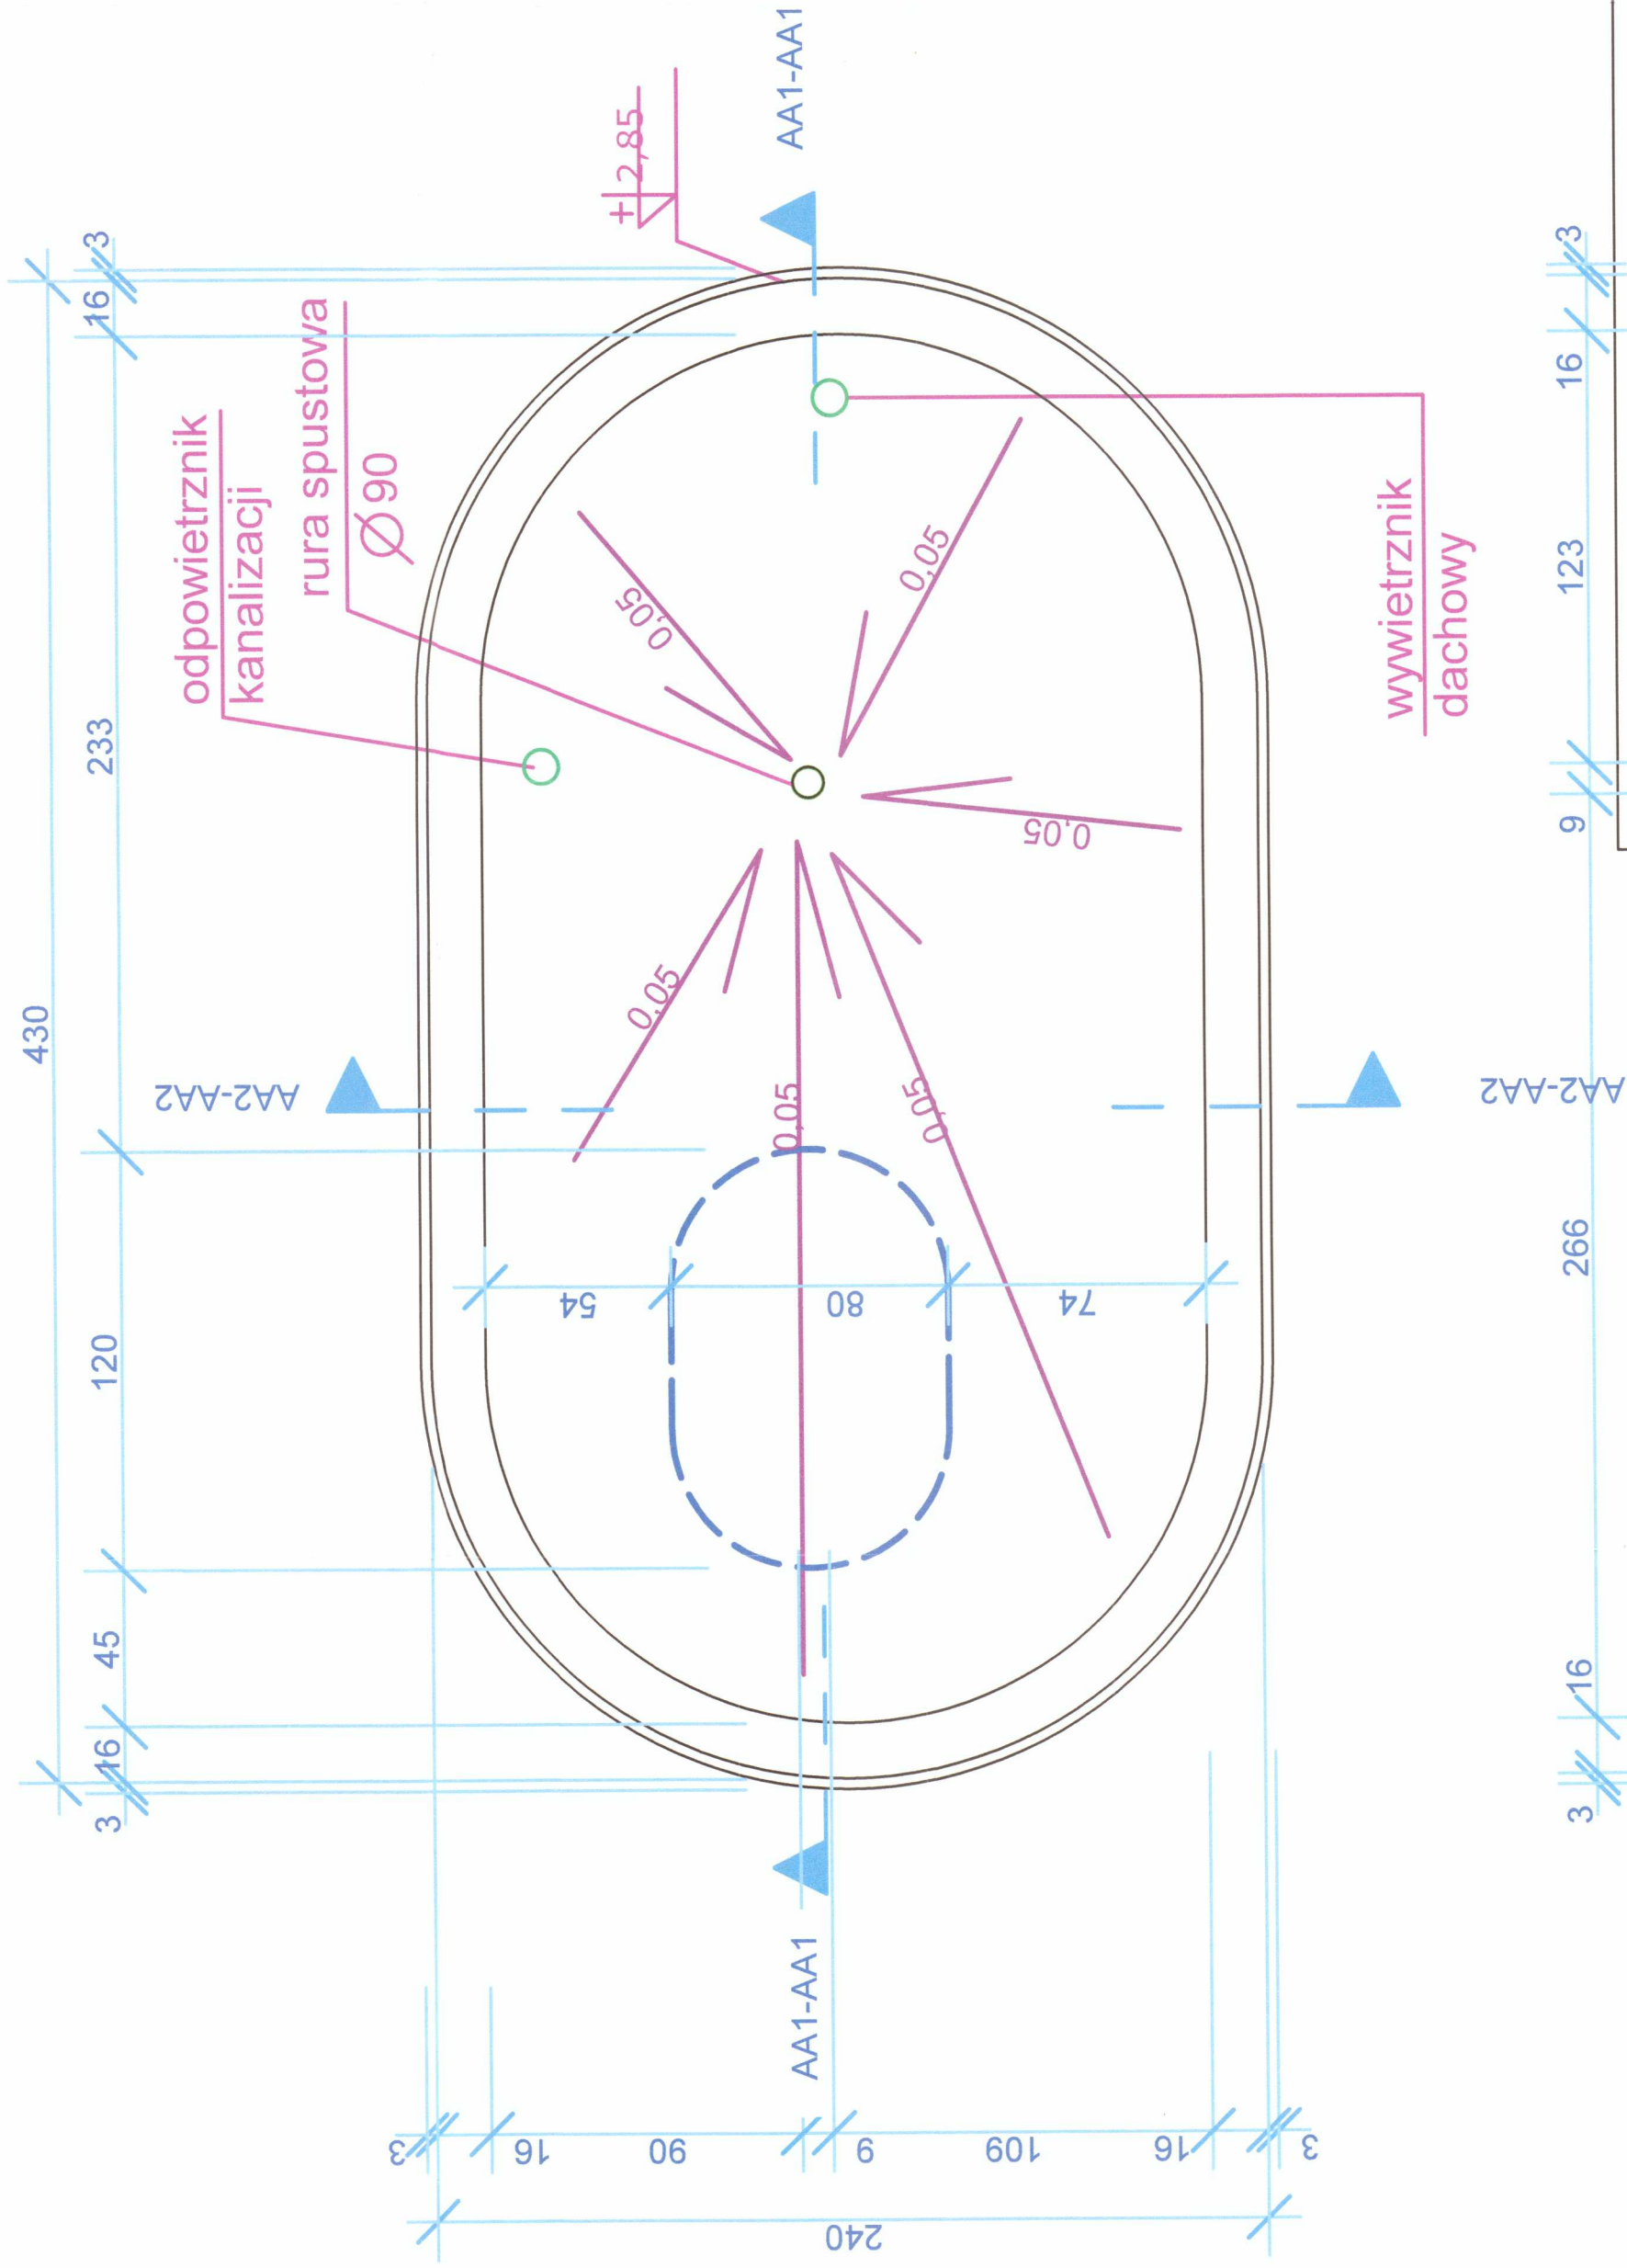

PROJEKT WYKONAWCZY

OBIEKT	ZABUDOWA TOALETY OWALNEJ JEDNOSTANOWISKOWEJ L=430CM	RYS. A 03
INWESTOR	GIGANT Producent Automatycznych Toalet Publicznych, ul. Kostrzyńska 168, 66-400 Gorzów Wlkp.	
TREŚĆ	RZUT DACHU	SKALA 1:20
	autorzy opracowania	nr. upr.
PROJEKTANT	mgr inż. arch. Marek Konikowski, spec. arch. bez ograniczeń	upr. bud. nr 1/86/GW
PROJEKTANT	mgr inż. arch. Katarzyna Handrysiak	podpis
		data
		29.04.16 r.
		29.04.16 r.

UWAGI:

PŁYTA ZADASZENIA TOALETY Z KOMPOZYTU BETONOWEGO, ZBROJONA ZE SPADKIEM 0,05 % W KIERUNKU RURY SPUSTOWEJ WEWNĘTRZNEJ $\varnothing 90$ DO ODPROWADZENIA WODY DESZCZOWEJ Z DACHU.