

WYKAZ POMIESZCZEŃ:

- ① toaleta męska, damska, dla osób niepełnosprawnych oraz z przewijakiem dla dzieci
- ② pomieszczenie techniczne

powierzchnia zabudowy - 9,08 m²

powierzchnia użytkowa - 6,79 m²

UWAGI:


Poziom posadwienia posadzki ±0,00=+0,02 nad poziomem terenu przyległego.

Studzienka prostokątna murowana z bloczków betonowych gr. 24 cm na zaprawie cementowej.

Ogrzewanie wewnątrz podłogowe rozprowadzone na całej powierzchni użytkowej.

LEGENDA:

- S - śmiełnik
- U - umywalka

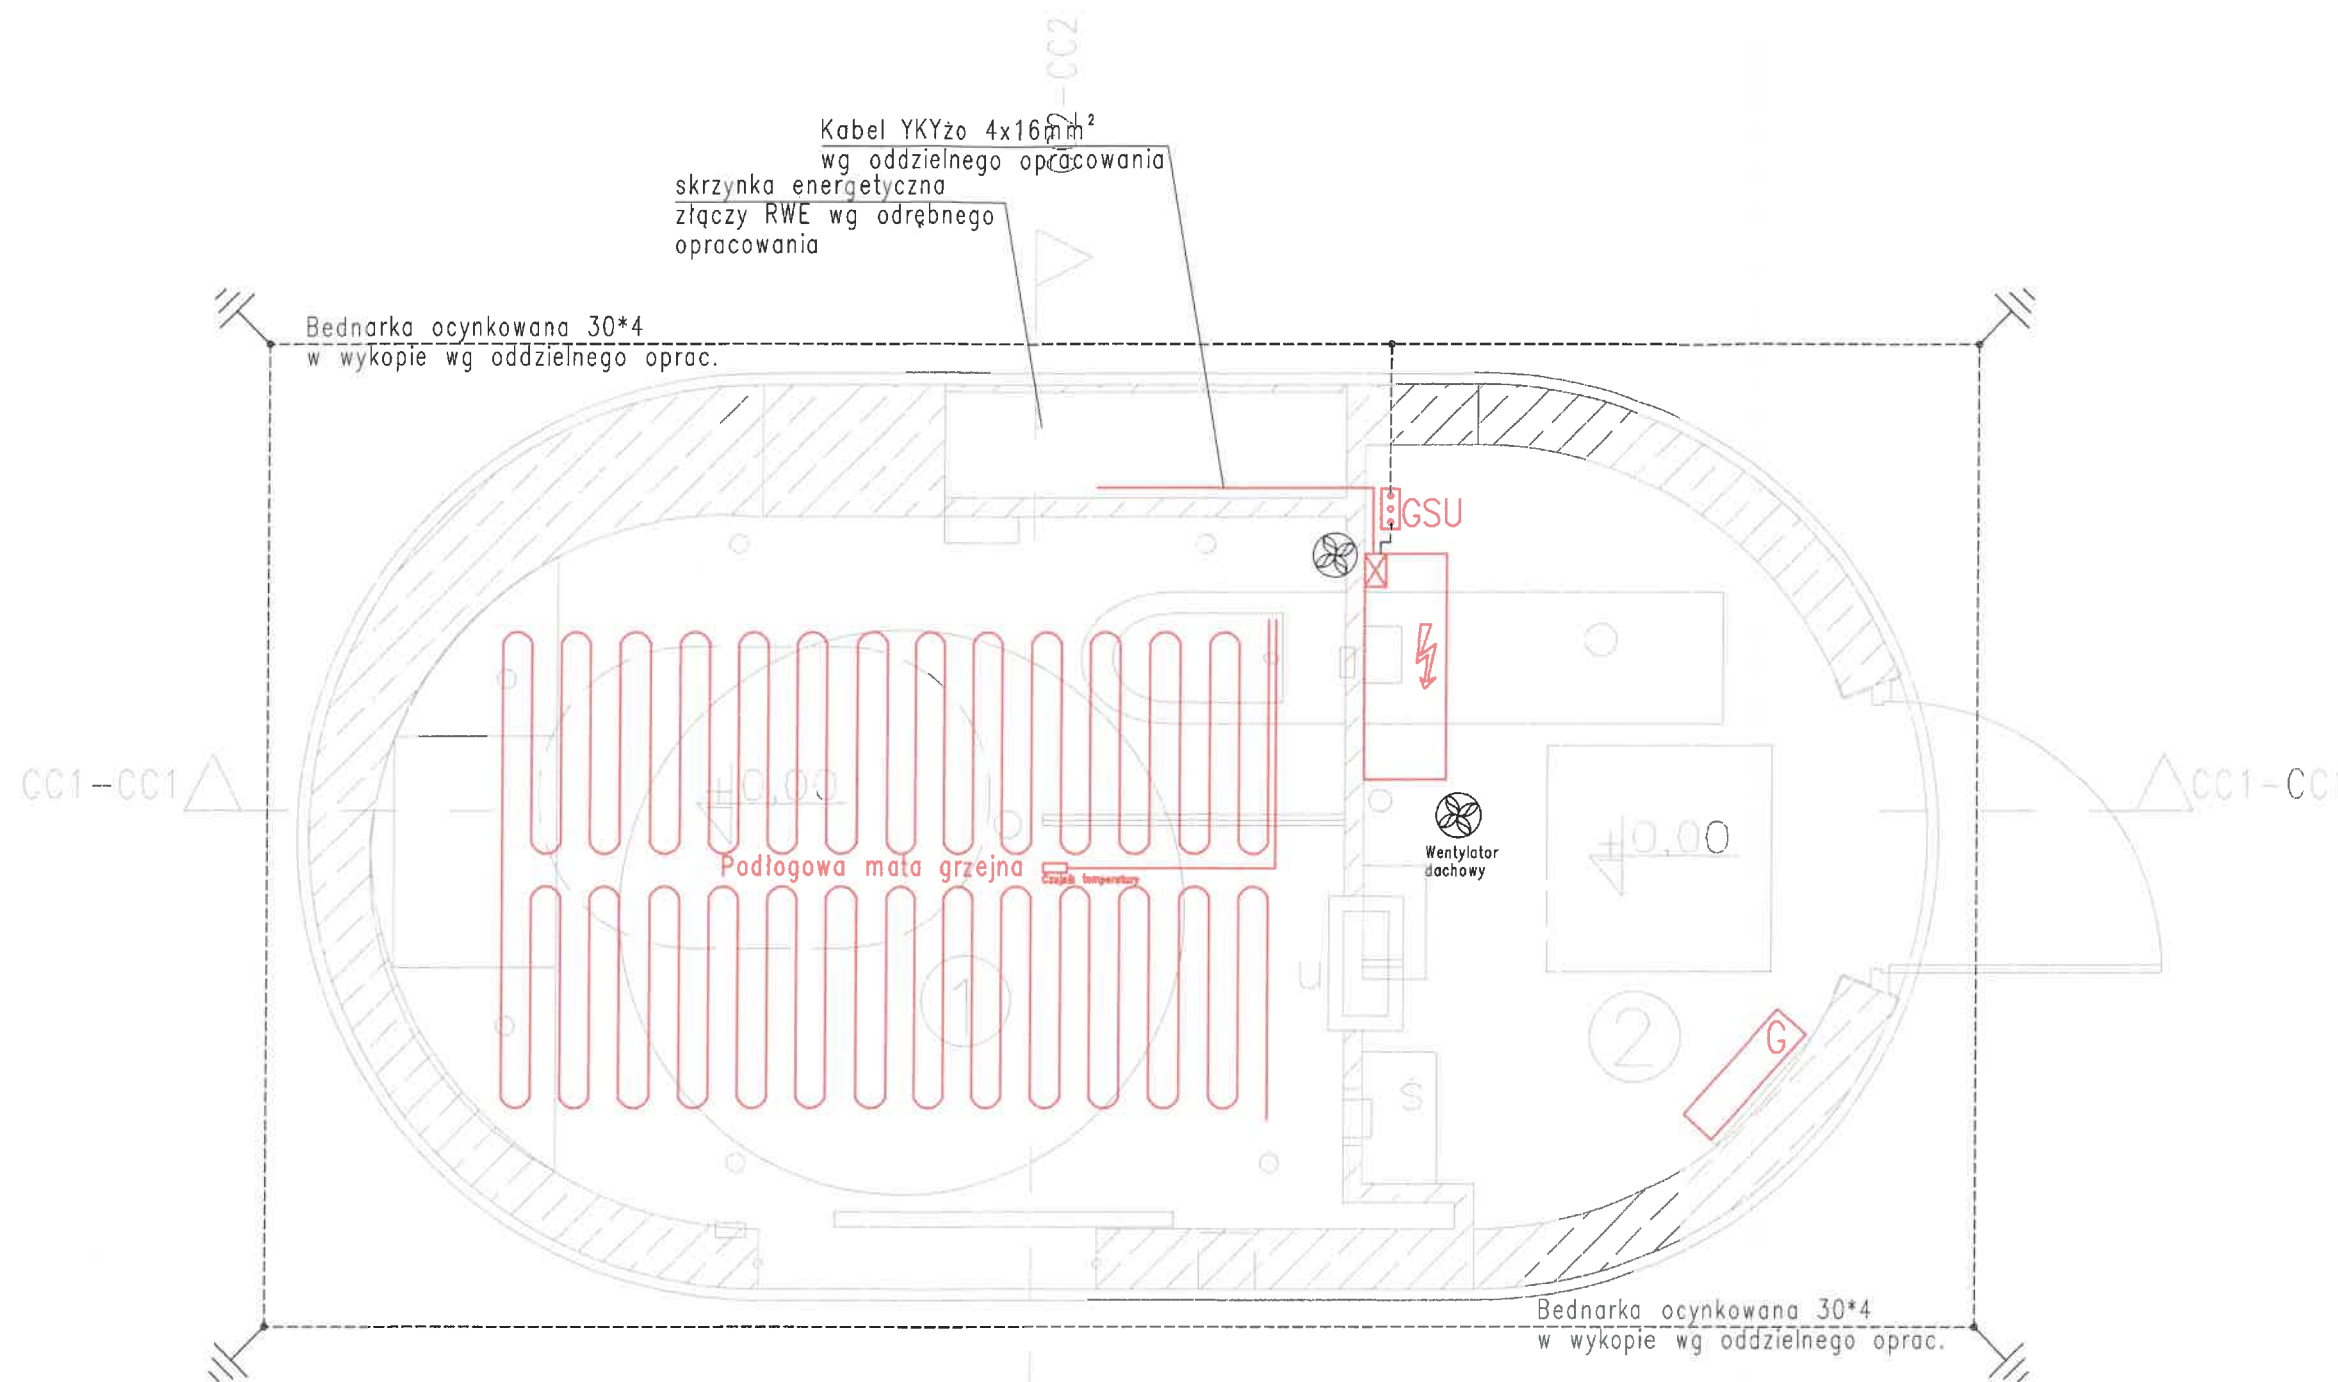

LEGENDA:

- Bednarka ocynkowana 30*4 wg oddzielnego opracowania
- Uziom pionowy L=6m, Ø20 R<30Ω wg oddzielnego opracowania
- Wentylator załączony czujnikiem ruchu, wyłączany z opóźnieniem
- Główna Szyna Uziemiająca
- Grzejnik elektryczny
- Podłogowa mata grzejna
- Podłogowy czujnik temperatury
- Rozdzielnica główna wyposażona w sterownik programowalny
- Rozdział energii - wg rys. E-01

RZUT PRZYZIEMIA SKALA 1:20

PROJEKT BUDOWLANY				
OBIEKT	ZABUDOWA TOALETY OWALNEJ JEDNOSTANOWISKOWEJ L=430	RYS.	E-02	
INWESTOR	GIGANT Producent Automatacznych Toalet Publicznych, ul. Kostrzyńska 168, 66-400 Gorzów Wlkp.			
TREŚĆ	RZUT PRZYZIEMIA - TOALETA JEDNOSTANOWISKOWA: INSTALACJA OGRZEWANIA, WENTYLACJI, GŁÓWNA SZYNA UZIEMIAJĄCA.	SKALA	1:20	
	autorzy opracowania	nr.upr.	podpis	data
PROJEKTANT	mgr inż. TOMASZ FRANKOWSKI upr. bez ograniczeń do projekt. w spec.: instalacyjnej w zakr. sieci, instalacji i urządzeń elektr. i elektroenerget.	LBS/0010/ POOE14		29.04.16r.

JB

WYKAZ POMIESZCZEN:

- ① toaleta męska, damska, dla osób niepełnosprawnych oraz z orzeźwiskiem dla dzieci
- ② pomieszczenie techniczne

powierzchnia zabudowy - 9,05 m²

powierzchnia użytkowa - 6,70 m²

UWAGI:


Poziom posadowienia posadzki ±0,00=+0,02 nad poziomem terenu przyległego.

Studzienka prostokątna murowana z bloczków betonowych gr. 24 cm na zaprawie cementowej.

Ogrzewaniu wewnątrz podłagowe rozproszone na całej powierzchni użytkowej.

LEGENDA:

- S - smielnik
- U - umywalka

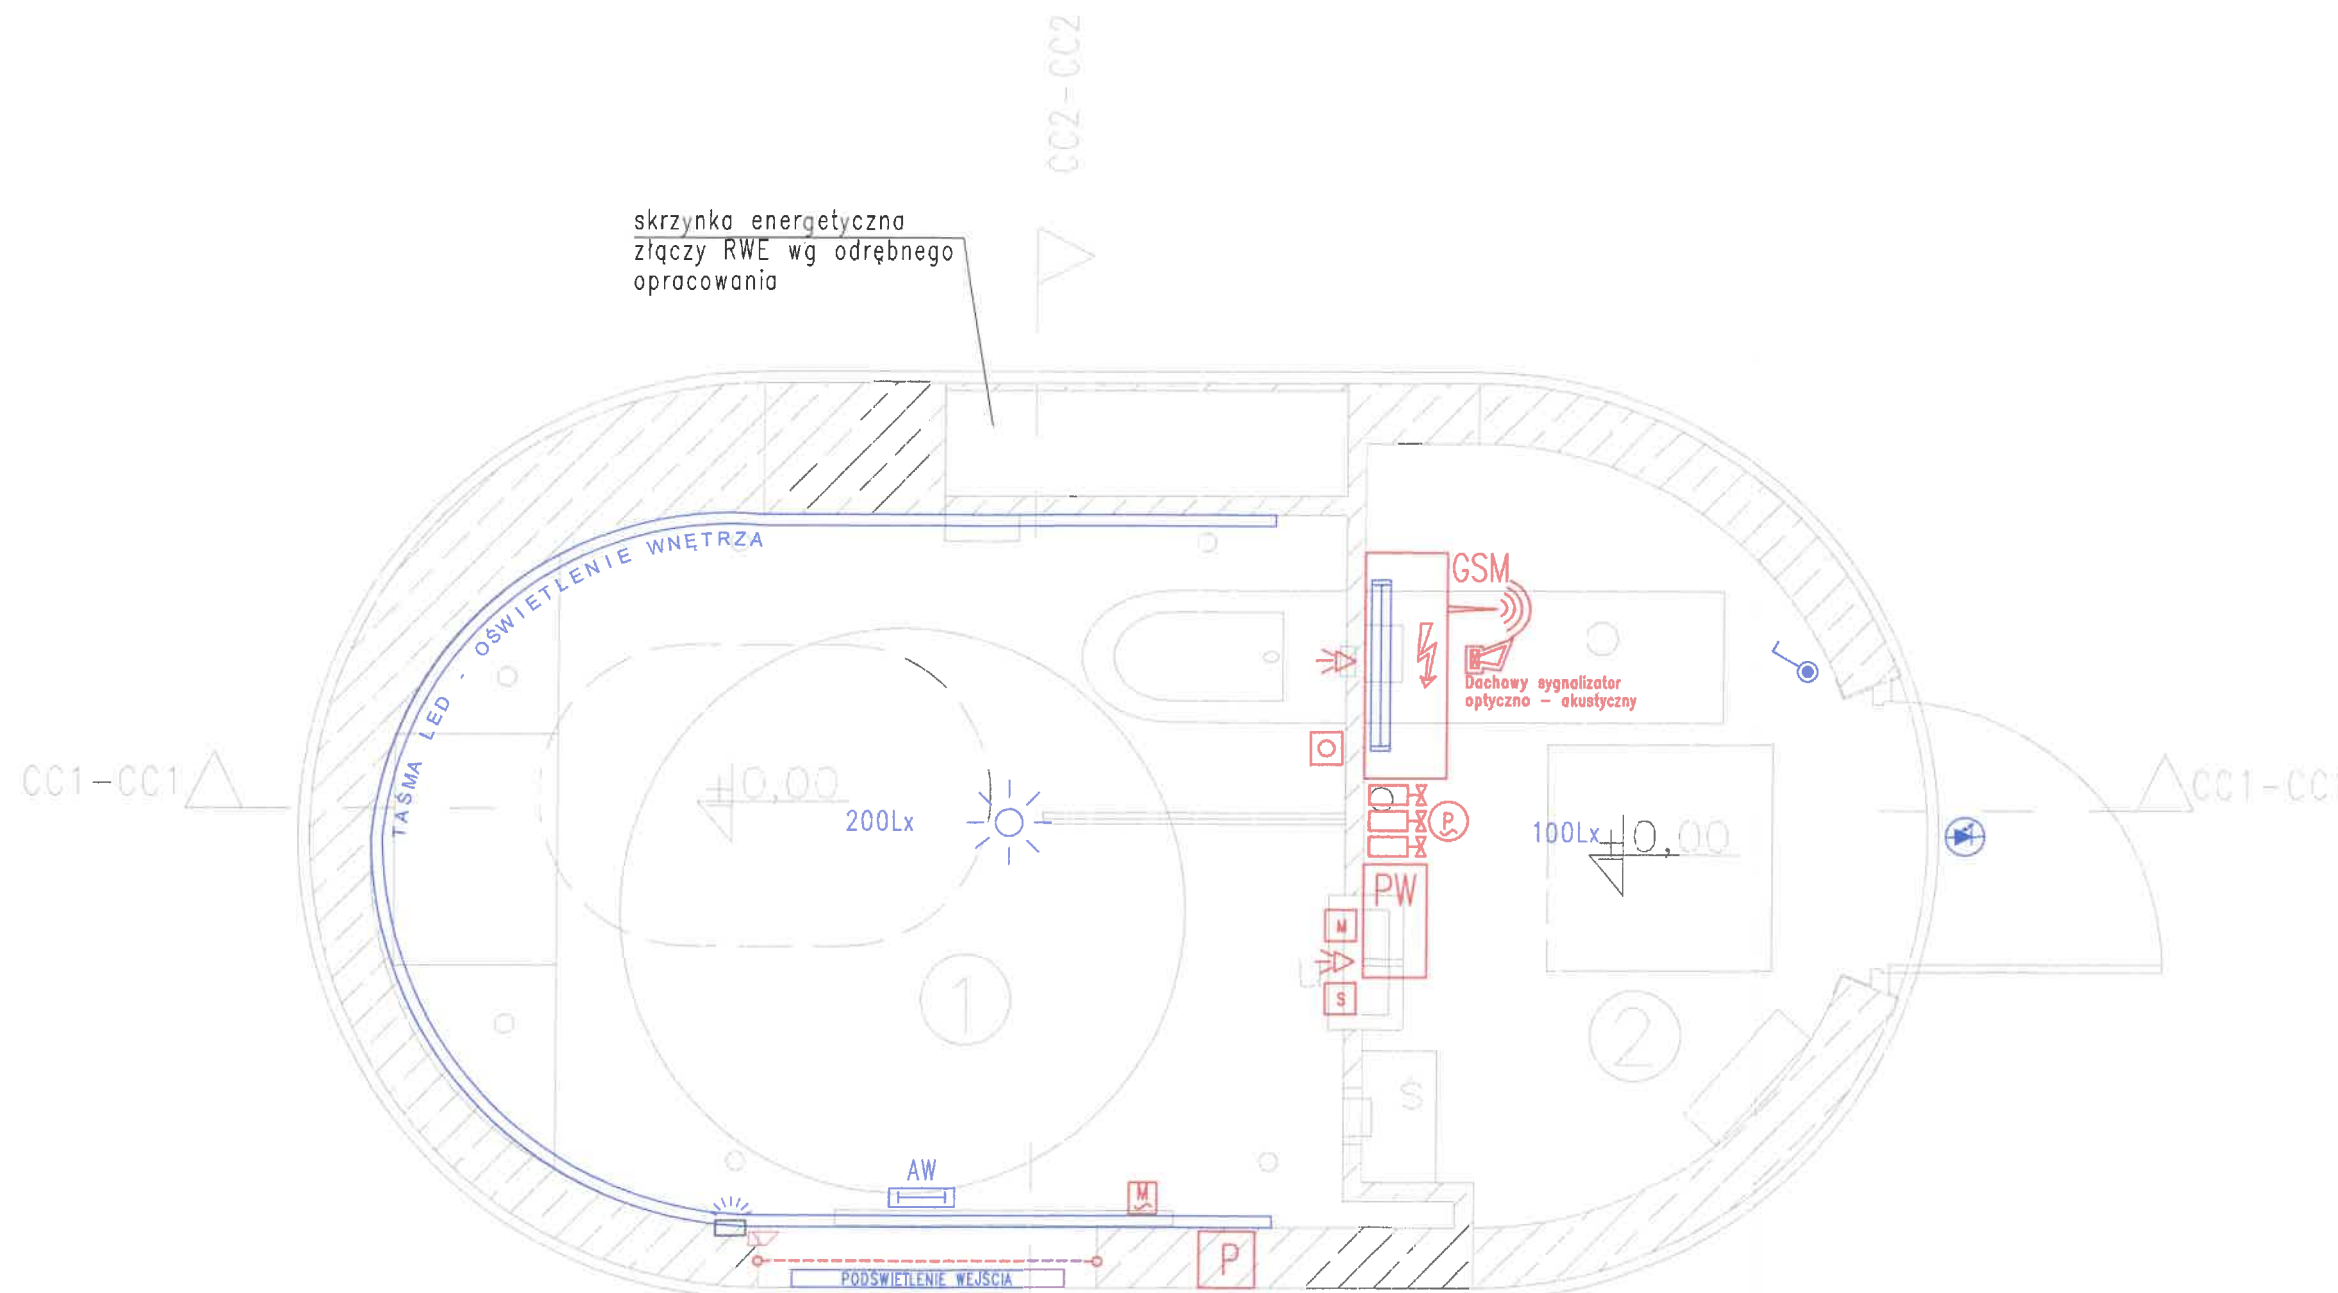

SYMBOLE ZASTOSOWANE W PROJEKCIE:



RZUT PRZYZIEMI
SKALA 1:20

PROJEKT BUDOWLANY			
OBIEKT	ZABUDOWA TOALETY OWALNEJ JEDNOSTANOWISKOWEJ L=430	RYS. E-03	
INWESTOR	GIGANT Producent Automatycznych Toalet Publicznych, ul. Kostrzyńska 168, 66-400 Gorzów Wlkp.		
TREŚĆ	RZUT PRZYZIEMI -TOALETA JEDNOSTANOWISKOWA: INSTALACJE ELEKTRYCZNE.	SKALA 1:20	
autorzy opracowania		nr.upr.	podpis
PROJEKTANT	mgr inż. TOMASZ FRANKOWSKI upr. bez ograniczeń do projekt. w spec. instalacyjnej w zakr. sieci, instalacji i urządzeń elektr. i elektroenerget.	LBS/0010/ POOE14	29.04.16r.