


LEGENDA	
	Zakres opracowania
	Projektowana rabata
	Projektowane wygradzenie trawnikowe
	Projektowane obrzeża
	Wymiarowanie projektowanej rabaty
	Istniejące drzewa
	Istniejące obrzeża do usunięcia
	Projektowane drzewa

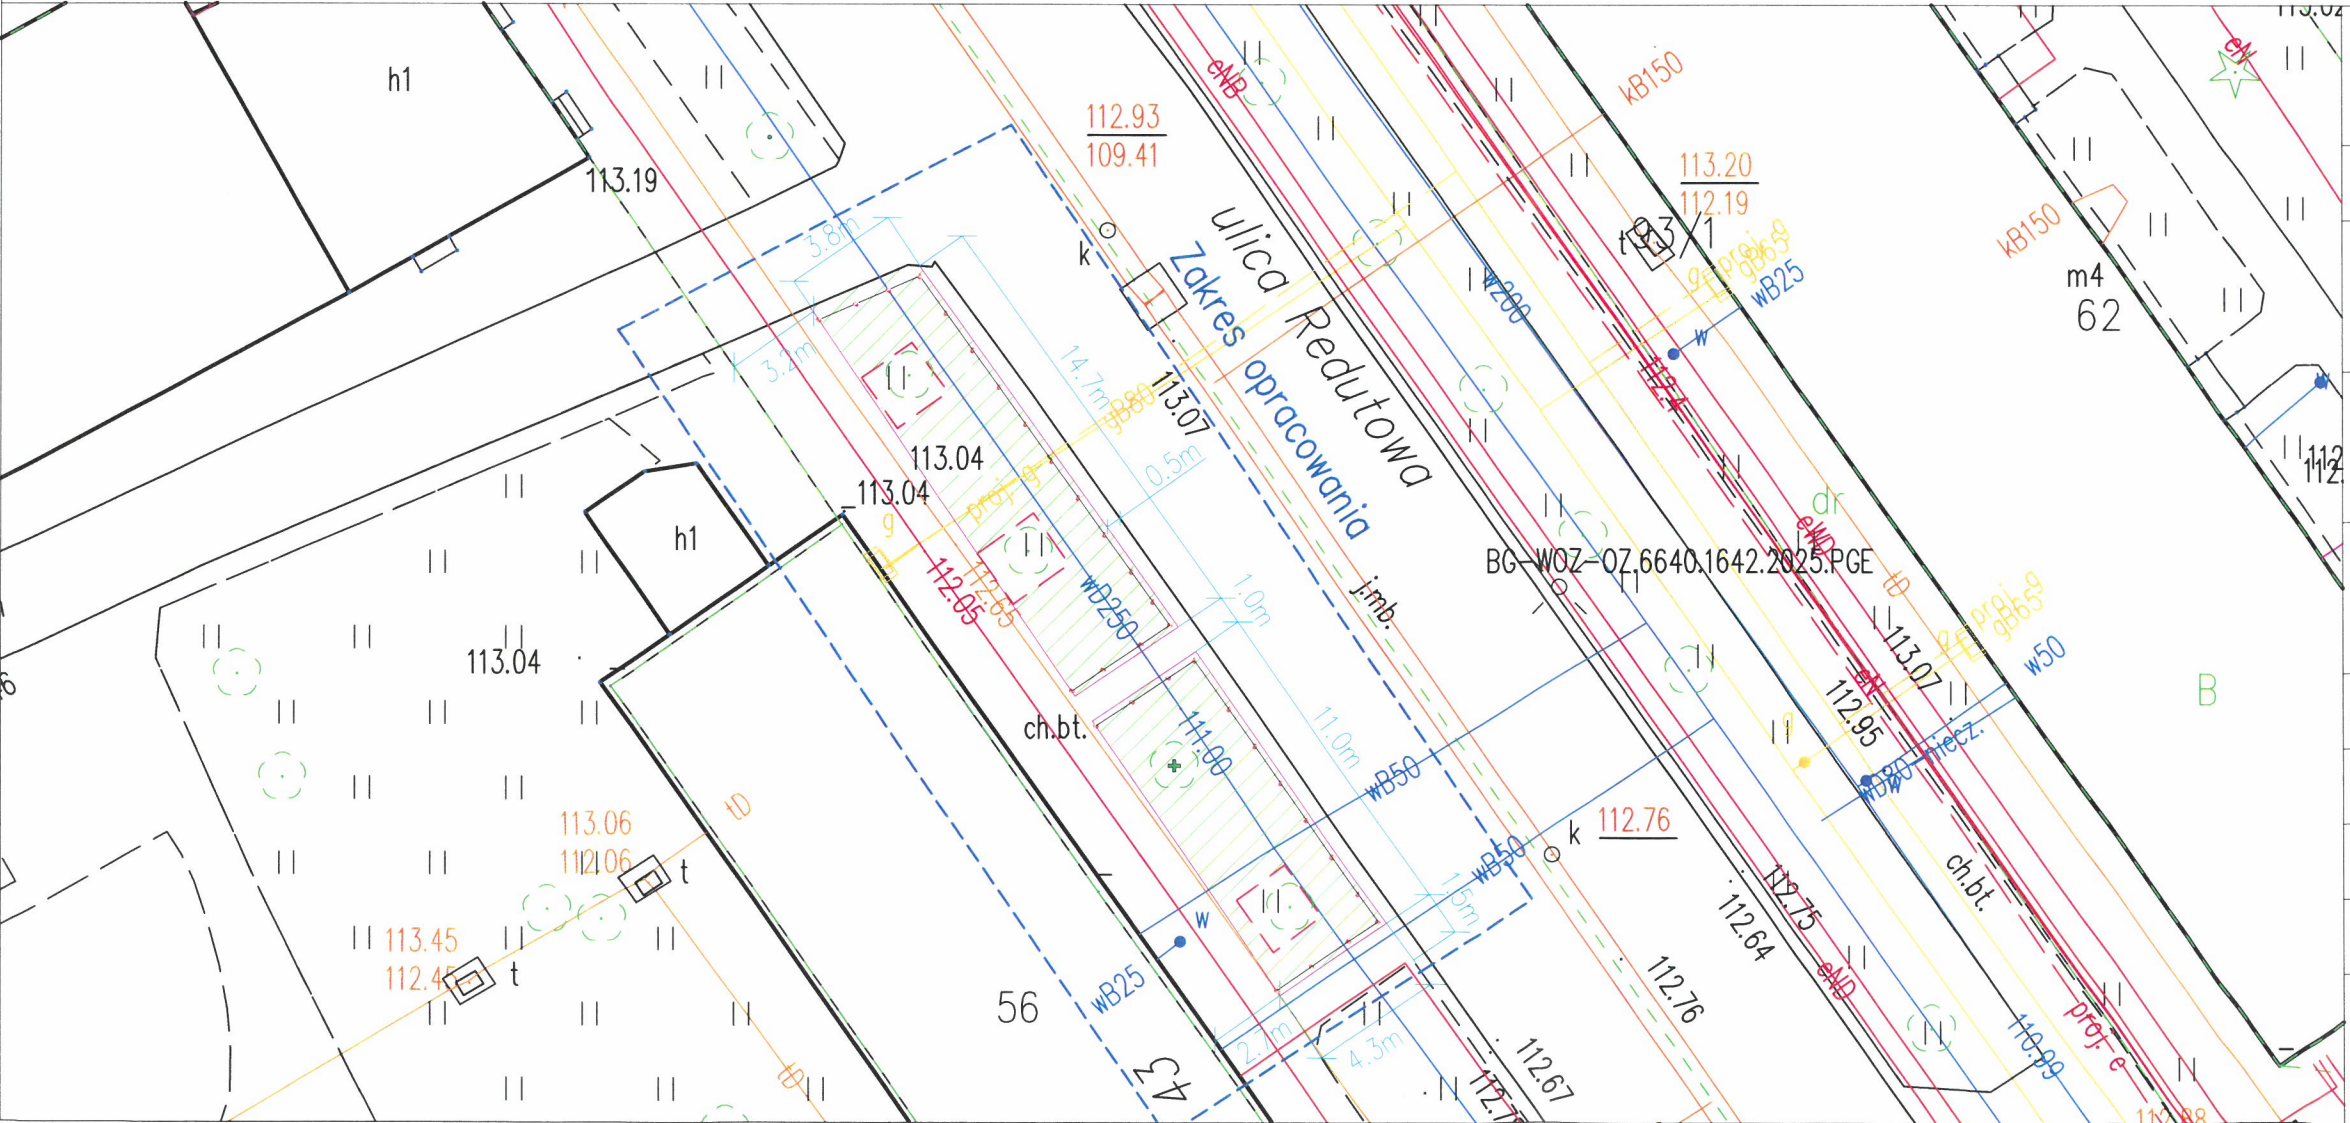

Rozpłytnia fragmentu betonowego chodnika w pasie drogowym ul. Redutowej.	
Projekt Zagospodarowania Terenu	
Objekt: ul. Redutowa, dz. ew. nr 111 z obrebu 60708, Wola, m.st. Warszawa	
Inwestor: Miasto stołeczne Warszawa, Plac Bankowy 3/5, 00-950 Warszawa, w imieniu którego działa Zarząd Zieleni m.st. Warszawy, ul. Hoża 13a, 00-528 Warszawa.	
Wykonawca: Zarząd Zieleni m.st. Warszawy	
Architektura:	mgr. inż. arch. Agata Włkowska
Skala: 1:500 i 1:250	Data: maj 2025 r.
1	