


Załącznik nr 2  
Lokalizacja nasadzeń zastępczych

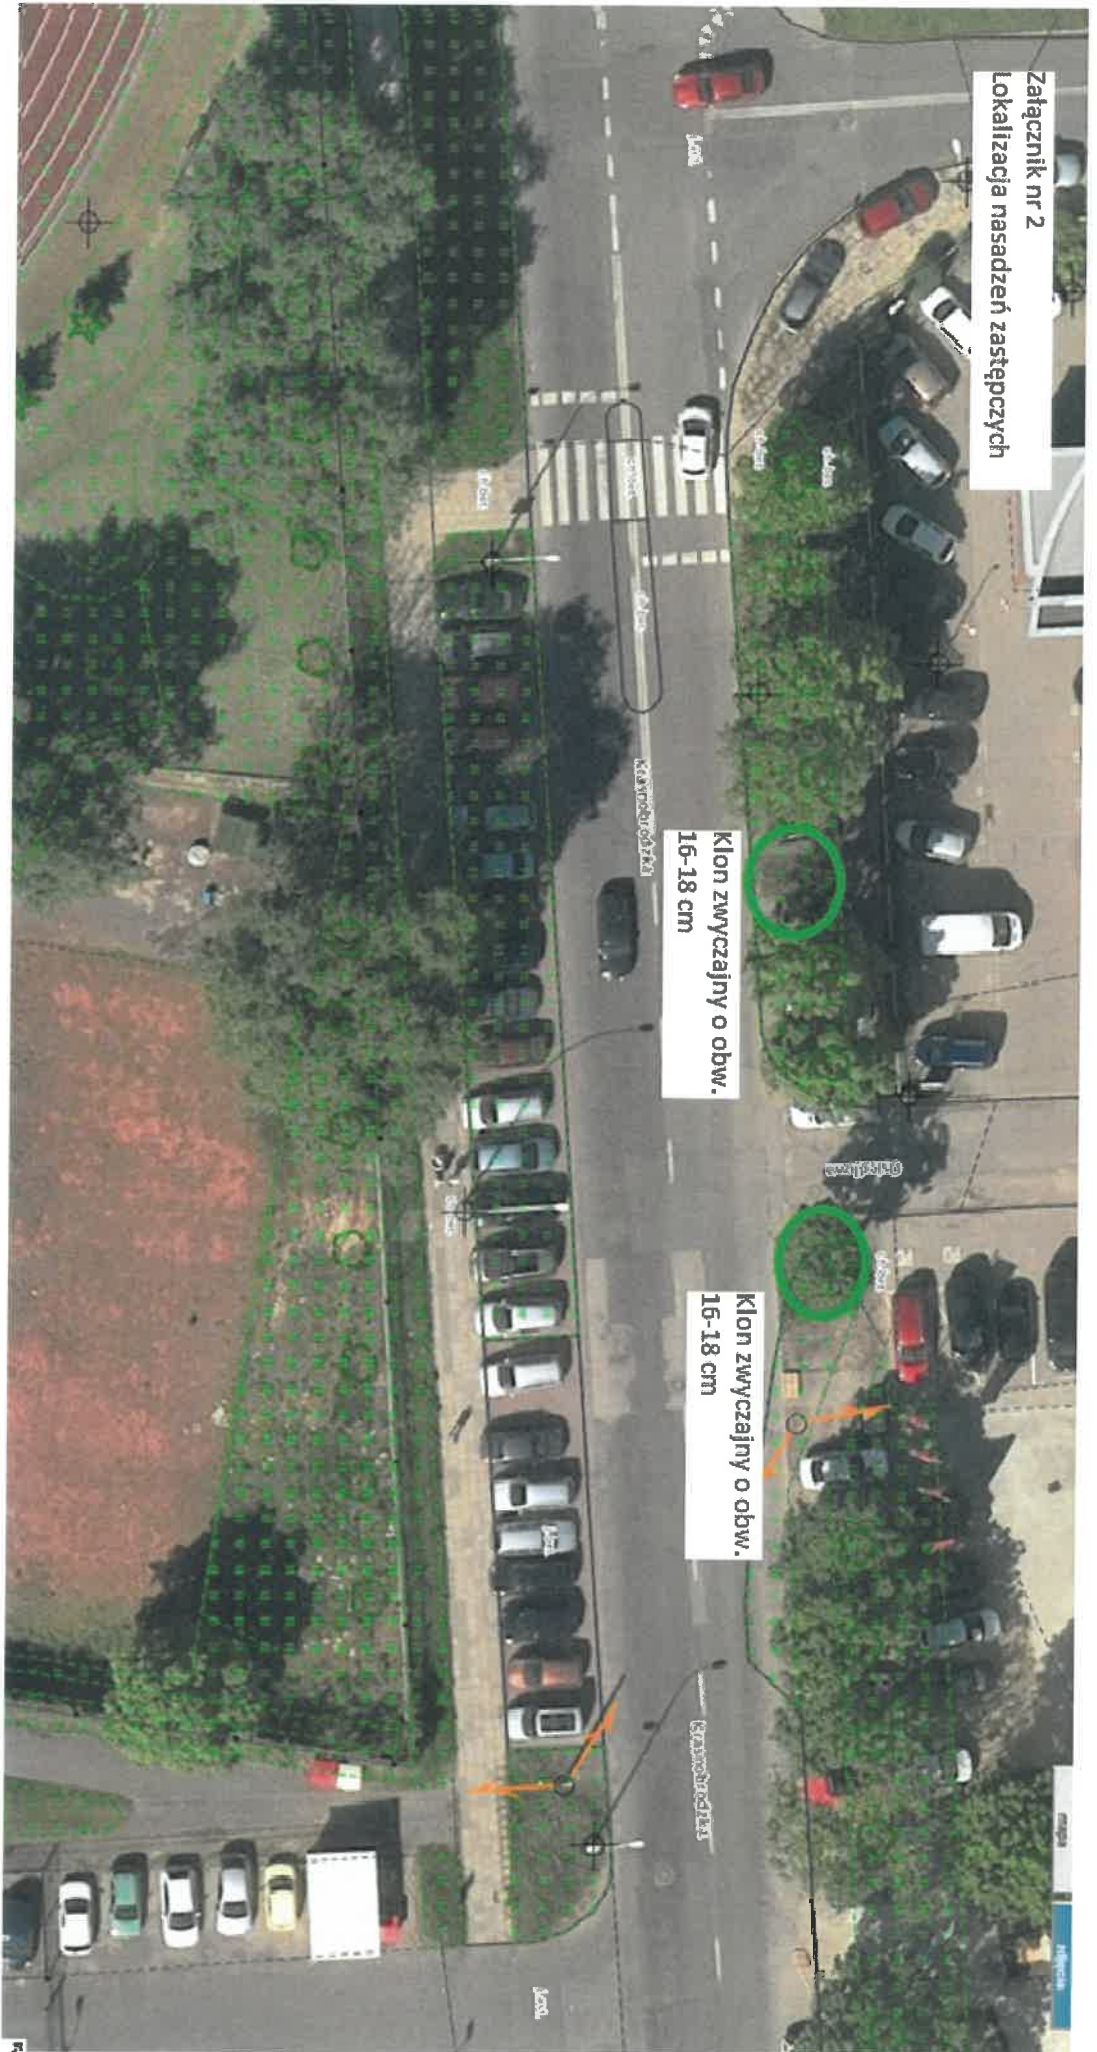

Klon zwyczajny o obw.  
16-18 cm

Klon zwyczajny o obw.  
16-18 cm

Krzysztof [Signature]  
Zastępca Dyrektora  
ds. Zapewnienia jakości terenów Zieloni