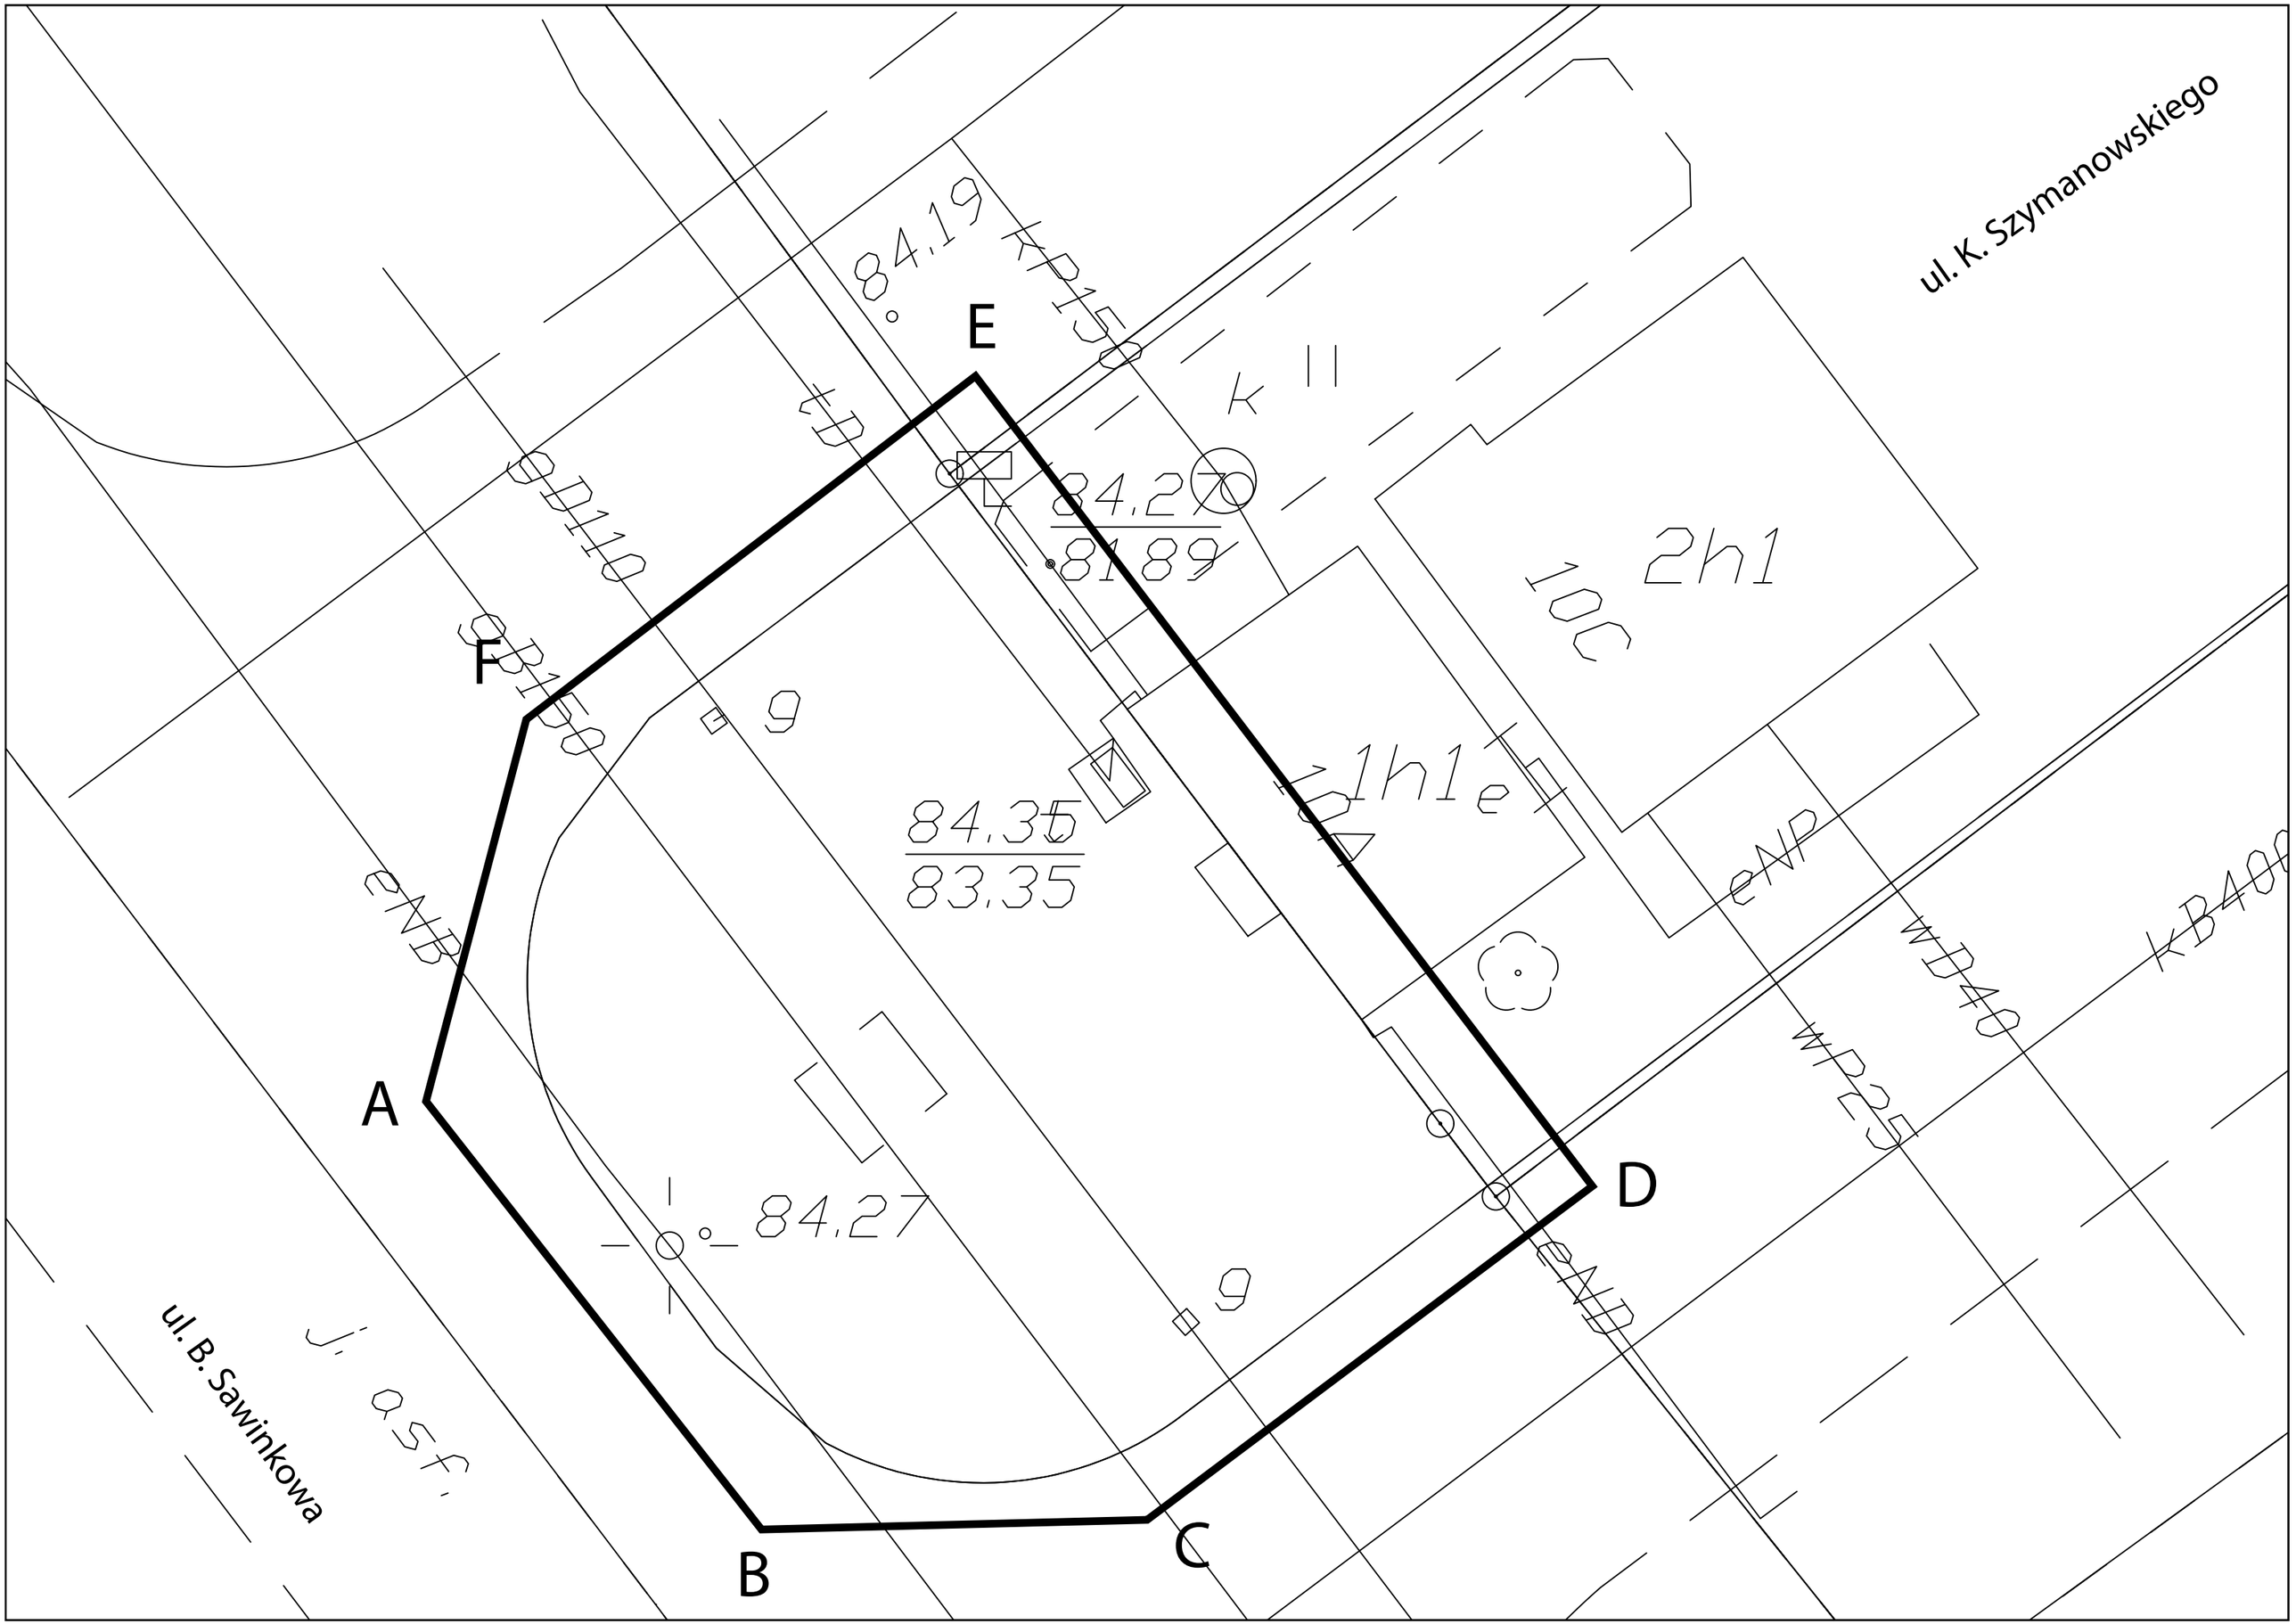

ul. K. Szymanowskiego
ul. B. Sawinkowa
E
F
A
B
C
D
84.19
kP150
tD
gD110
gB150
eNB
eND
eNP
wD40
wP25
kB400
2h1
10C
1h1e
84.27
81.89
84.35
83.35
84.27
9
9