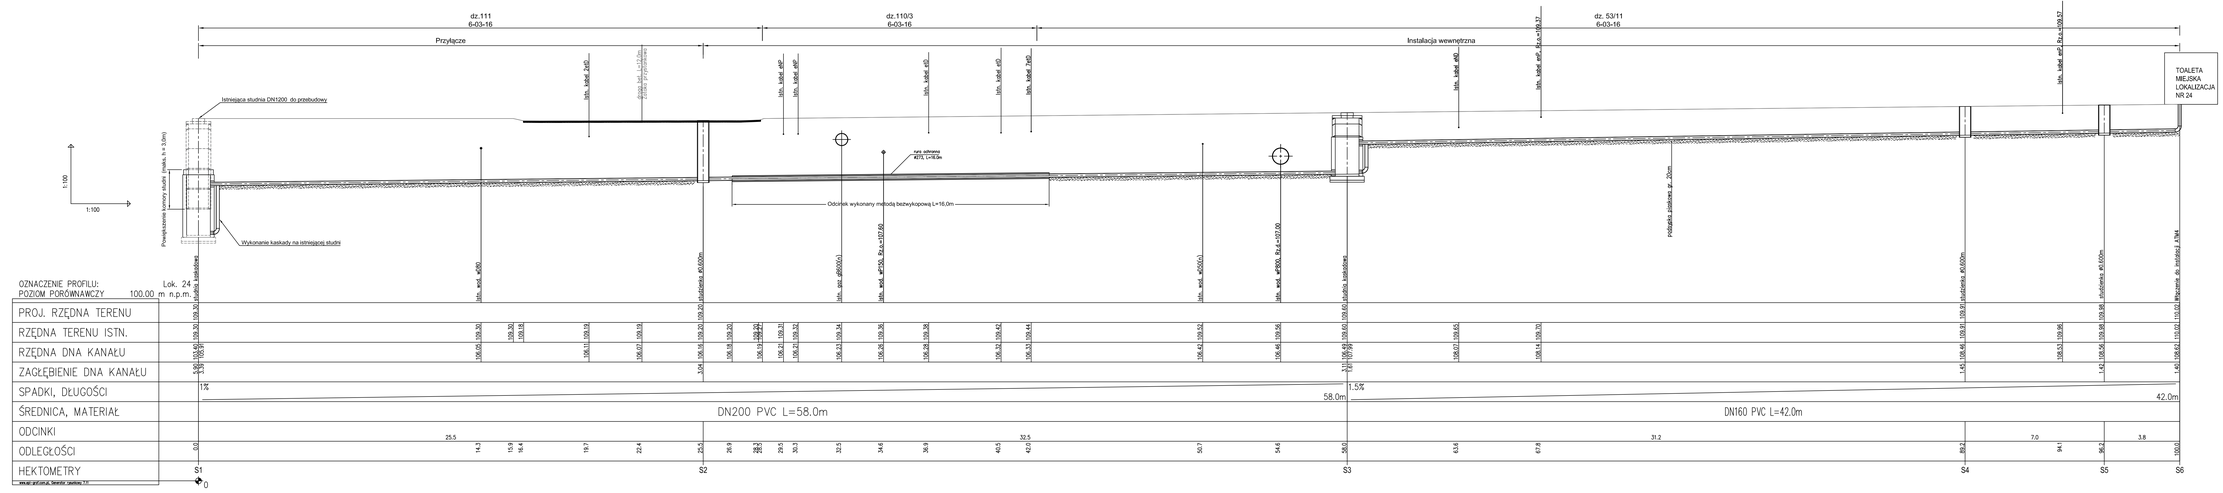

PIRRS	Usługi Projektowe i Realizacje Rafał Starczyk ul. Narutowicza 12/13 ; 05-870 Błonie tel.: (+48) 668 270 839 ; email: pirrs@pirrs.pl
STADIUM:	Projekt Budowlano - Wykonawczy
NAZWA PRZEDSIĘWZIĘCIA:	Przyłącza wodociągowo kanalizacyjne dla automatycznej toalety miejskiej - lokalizacja nr: 24
ADRES OBIEKTU:	ul. Wioska na działce 53/11 obręb 6-03-16 w dzielnicy Wola w Warszawie
NAZWA RYSUNKU:	Profil podłużny przyłącza kanalizacji
PROJEKTOWAŁ, MGR INŻ.: Mieczysława Pestrzyńska NUMER UPRAWNIEŃ: MAZ/0150/PODS/06 PODPIS:	OPRACOWAŁ, MGR INŻ.: Rafał Starczyk NUMER UPRAWNIEŃ: MAZ/0146/PBS/18 PODPIS:	OPRACOWAŁ, MGR INŻ.: Marcin Polarczyk PODPIS:
BRANŻA: Sanitarna	SKALA: 1:100	DATA: 06.2019	NR. RYSUNKU / REWIZJA: 3 / 00