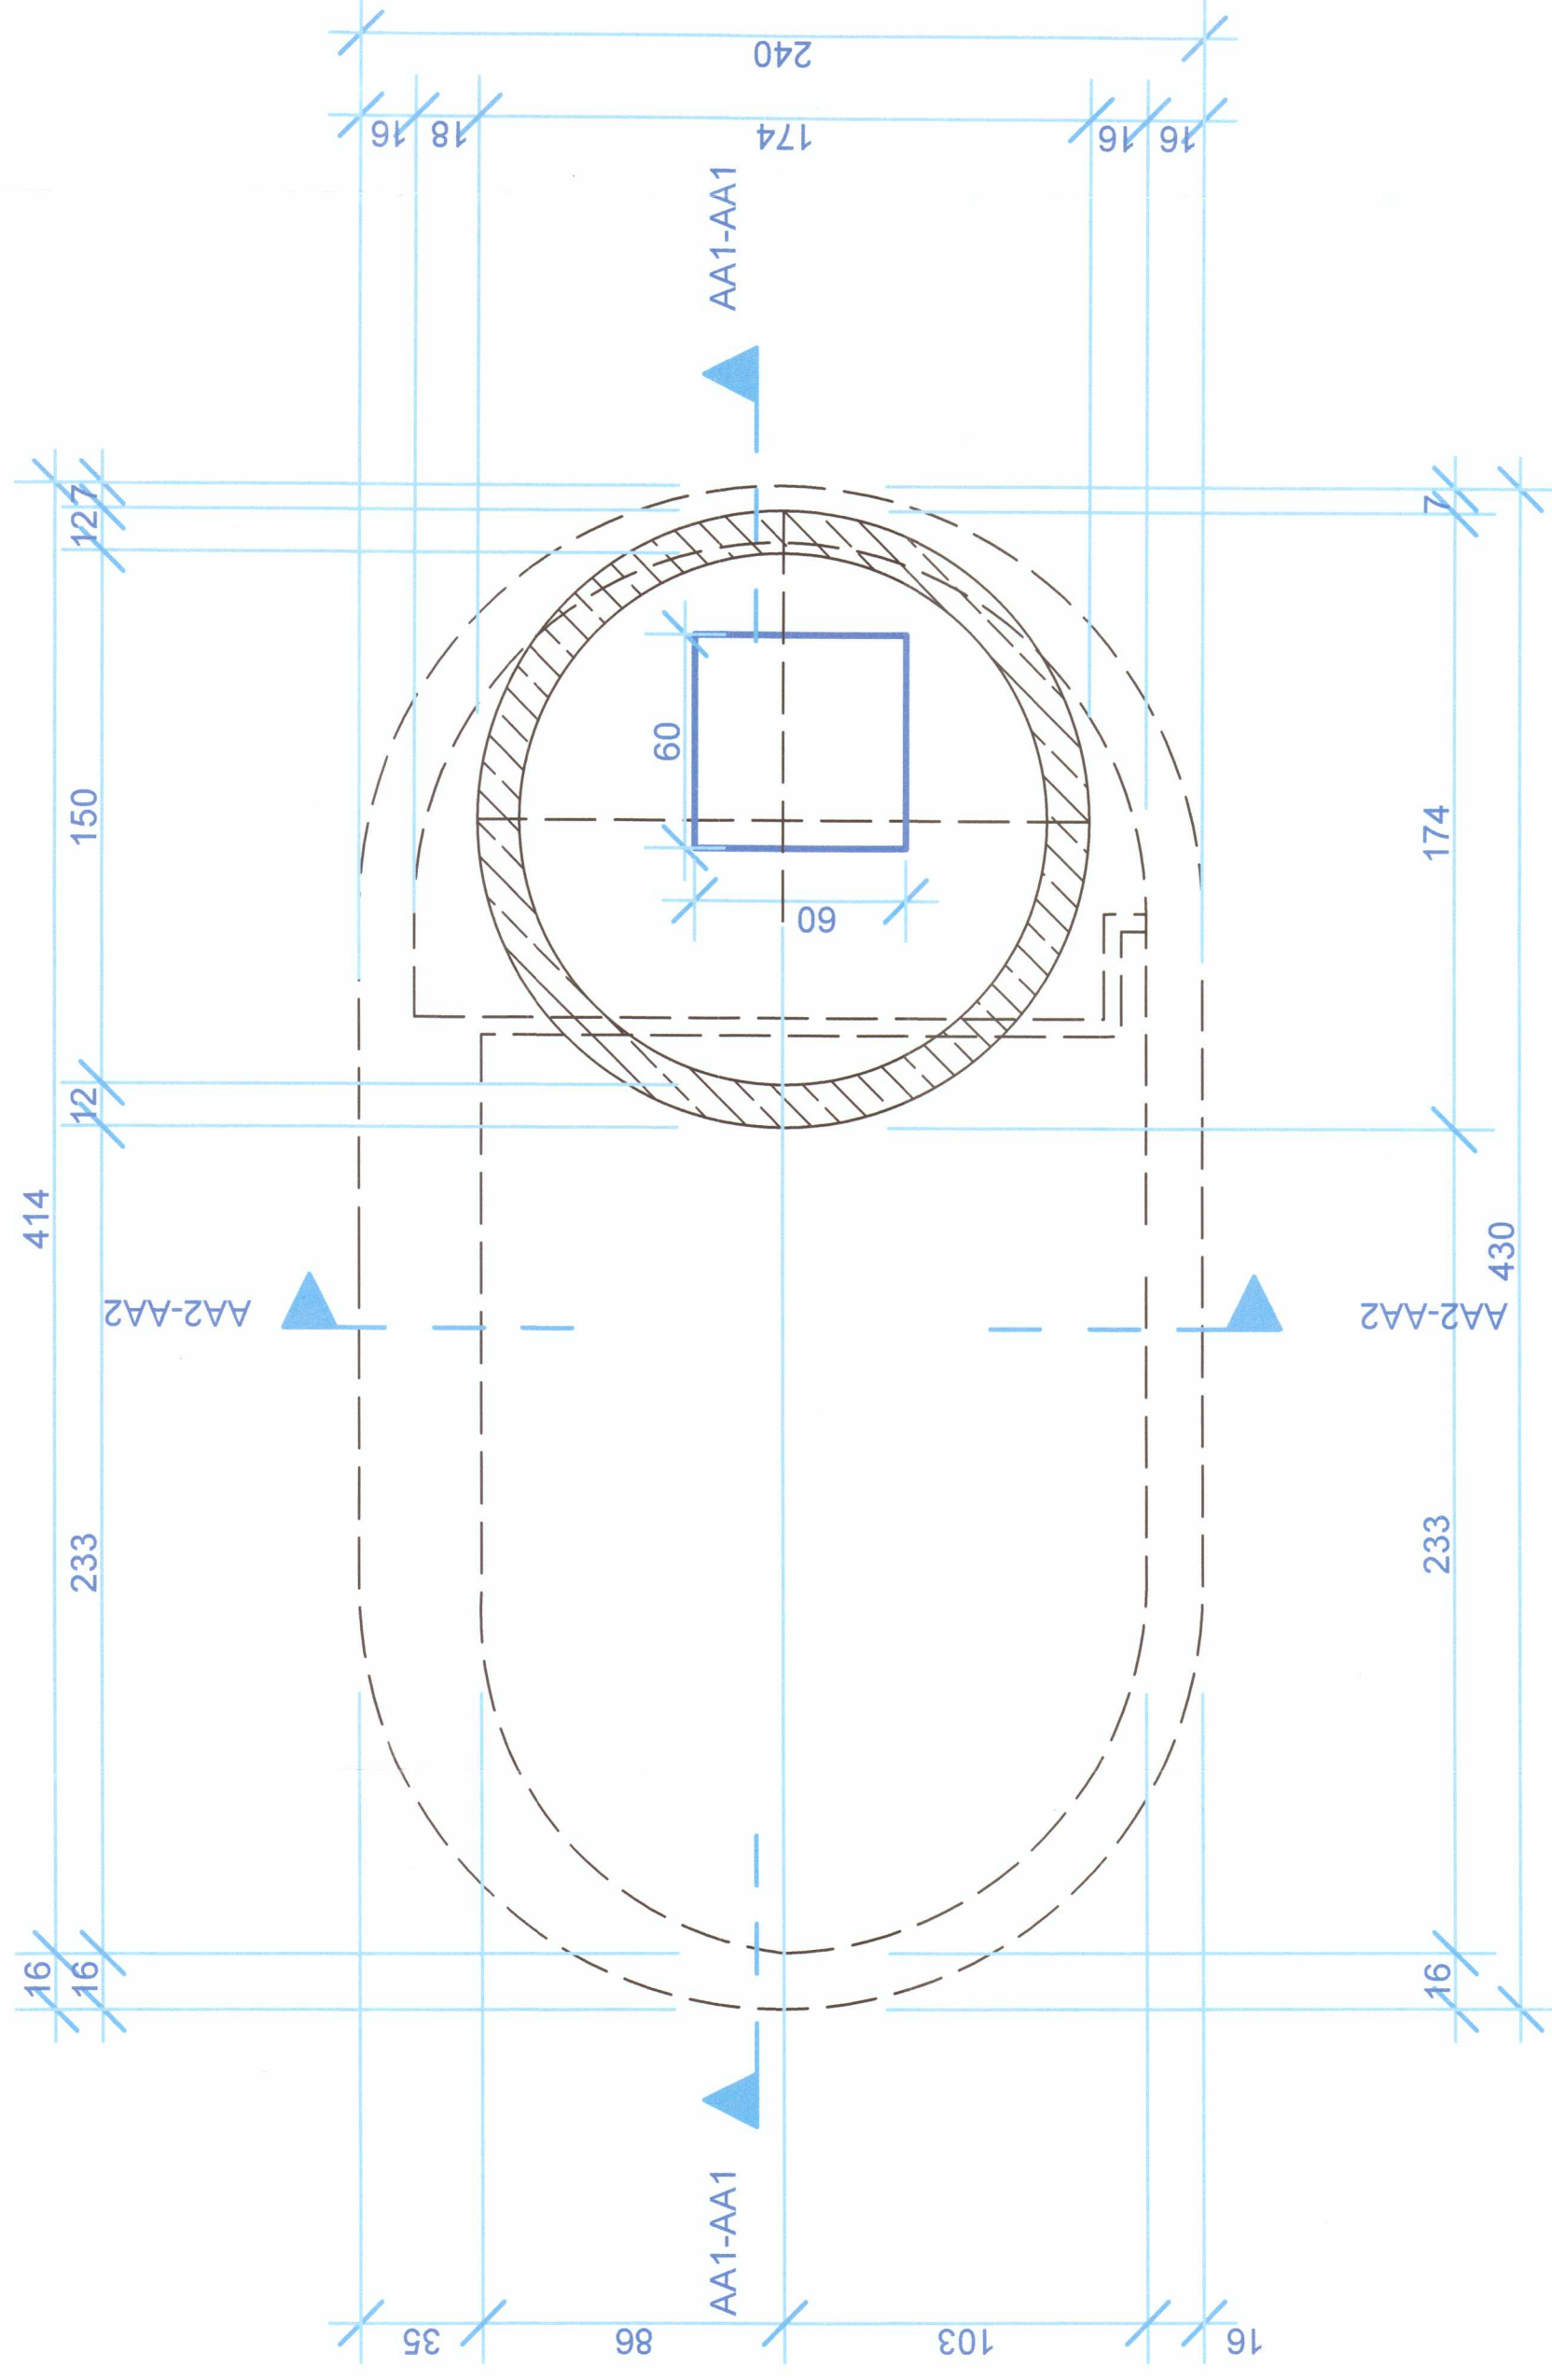


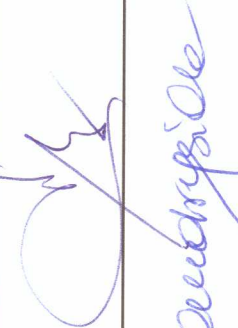
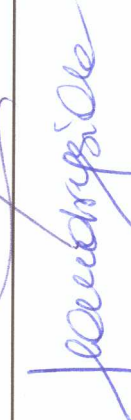
RZUT STUDZIENKI SKALA 1:20



UWAGI:

Studzienka okrągła żelbetowa z elementów prefabrykowanych $\varnothing 150$ cm.

Poziom posadowienia posadzki PPP $+0,00=0,01$ nad poziomem terenu przyległego.

| PROJEKT WYKONAWCZY | | | |
|--------------------|--|-----------------------|---|
| OBIEKT | ZABUDOWA TOALETY OWALNEJ JEDNOSTANOWISKOWEJ L=430CM | RYS. A 02 | |
| INWESTOR | GIGANT Producent Automatycznych Toalet Publicznych, ul. Kostrzyńska 168, 66-400 Gorzów Wlkp. | | |
| TREŚĆ | RZUT STUDZIENKI OKRĄGŁEJ | SKALA 1:20 | |
| | autorzy opracowania | nr.upr. | podpis |
| PROJEKTANT | mgr inż. arch. Marek Konikowski, spec. arch. bez ograniczeń | upr.bud.nr 1/86/GW |  |
| PROJEKTANT | mgr inż. arch. Katarzyna Handrysiak | |  |
| | | | data |
| | | | 29.04.16 r. |
| | | | 29.04.16 r. |