
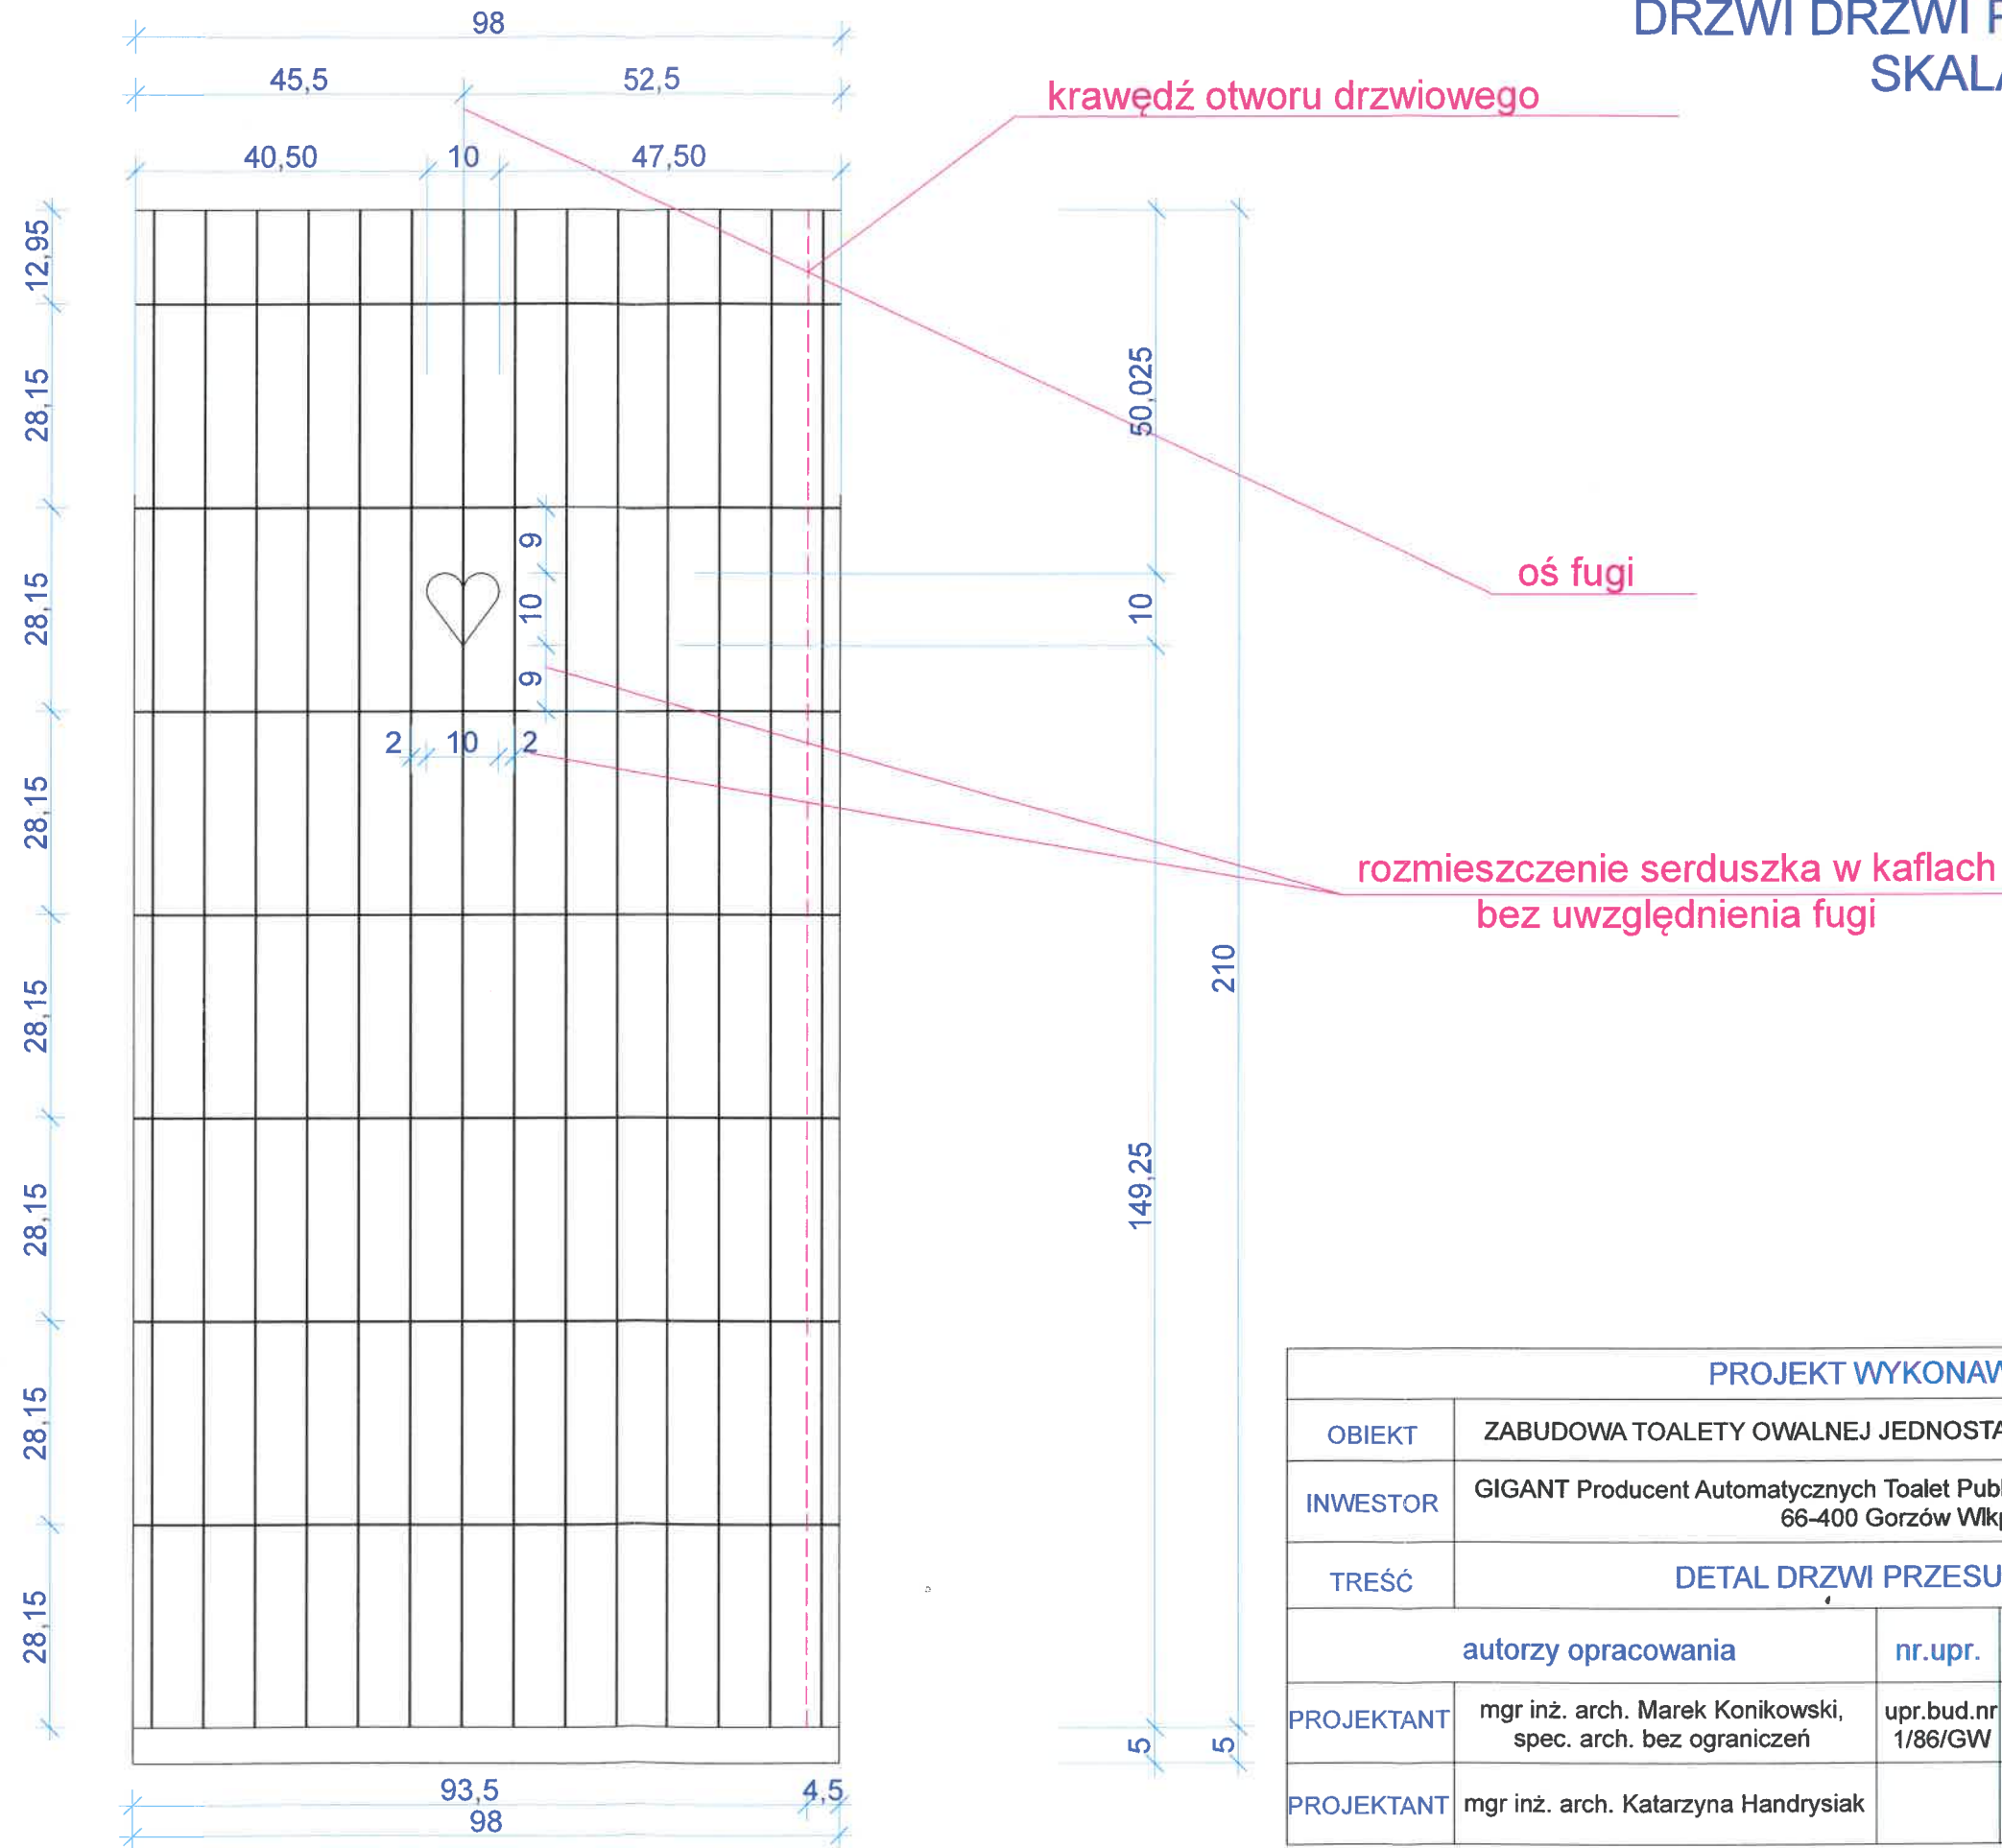
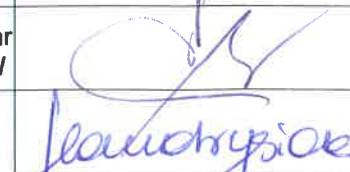



DRZWI DRZWI PRZESUWNYCH SKALA 1:10

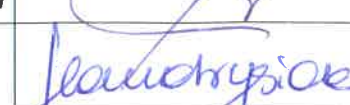

PROJEKT WYKONAWCZY			
OBIEKT	ZABUDOWA TOALETY OWALNEJ JEDNOSTANOWISKOWEJ L=430CM	RYS.	A 08
INWESTOR	GIGANT Producent Automatycznych Toalet Publicznych, ul. Kostrzyńska 168, 66-400 Gorzów Wlkp.		
TREŚĆ	DETAL DRZWI PRZESUWNYCH		SKALA 1:10
	autorzy opracowania	nr.upr.	podpis
PROJEKTANT	mgr inż. arch. Marek Konikowski, spec. arch. bez ograniczeń	upr.bud.nr 1/86/GW	
PROJEKTANT	mgr inż. arch. Katarzyna Handrysiak		
			data
			29.04.16 r.
			29.04.16 r.

DETAL KRANU PITNEJ WODY WIDOK, SKALA 1:20


DETAL KRANU PITNEJ WODY PRZEKRÓJ, SKALA 1:20

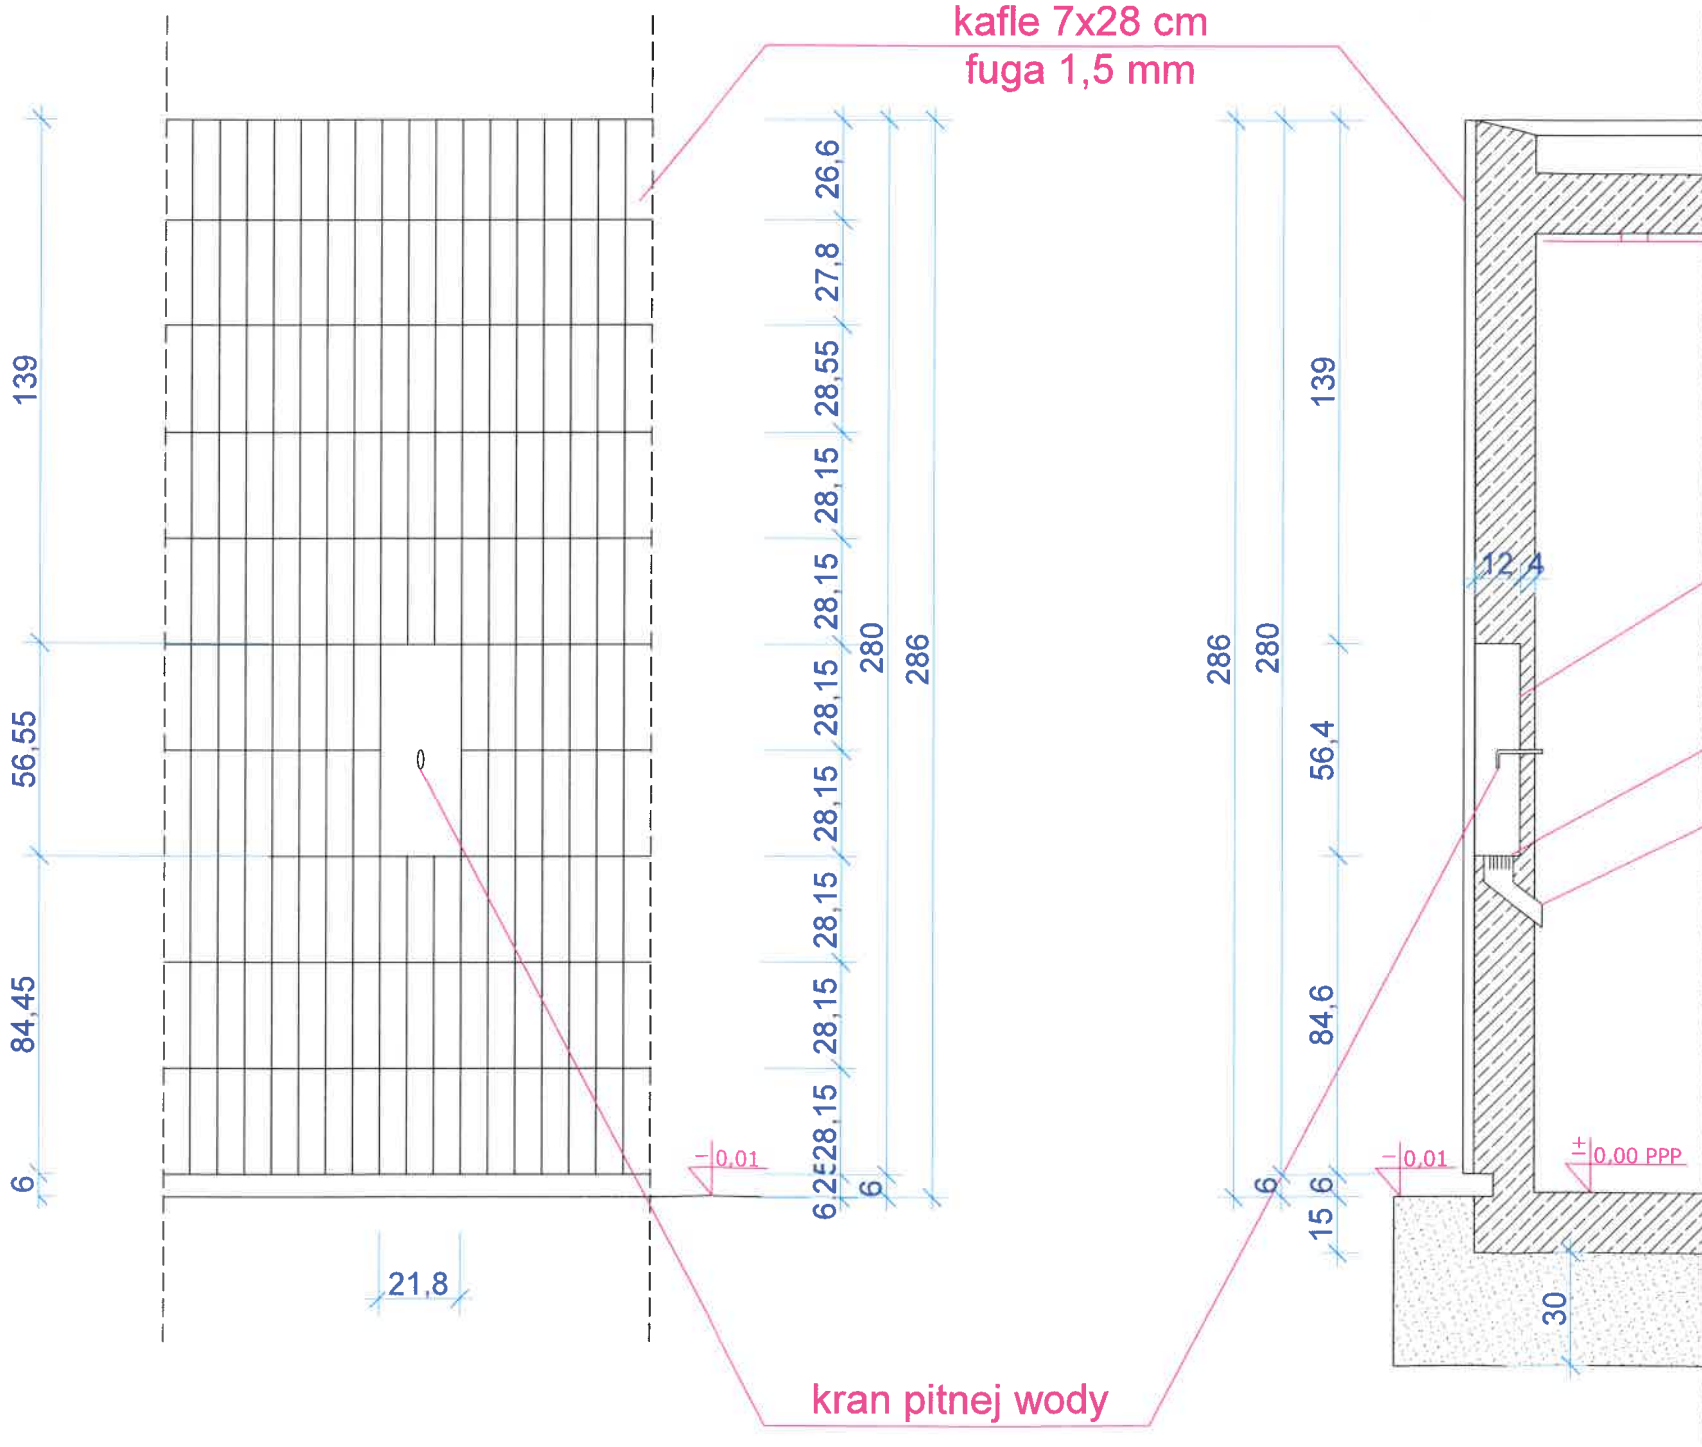

PROJEKT WYKONAWCZY					
OBIEKT	ZABUDOWA TOALETY OWALNEJ JEDNOSTANOWISKOWEJ L=430CM	RYS. A 09			
INWESTOR	GIGANT Producent Automatyecznych Toalet Publicznych, ul. Kostrzyńska 168, 66-400 Gorzów Wlkp.				
TREŚĆ	DETAL KRANU PITNEJ WODY	SKALA 1:20			
	autorzy opracowania	nr.upr.	podpis	data	
PROJEKTANT	mgr inż. arch. Marek Konikowski, spec. arch. bez ograniczeń	upr.bud.nr 1/86/GW	<i>[Signature]</i>	29.04.16 r.	
PROJEKTANT	mgr inż. arch. Katarzyna Handrysiak		<i>[Signature]</i>	29.04.16 r.	

DETAL WRZUTNIKA MONET WIDOK, SKALA 1:20

DETAL WRZUTNIKA MONET PRZEKRÓJ, SKALA 1:20

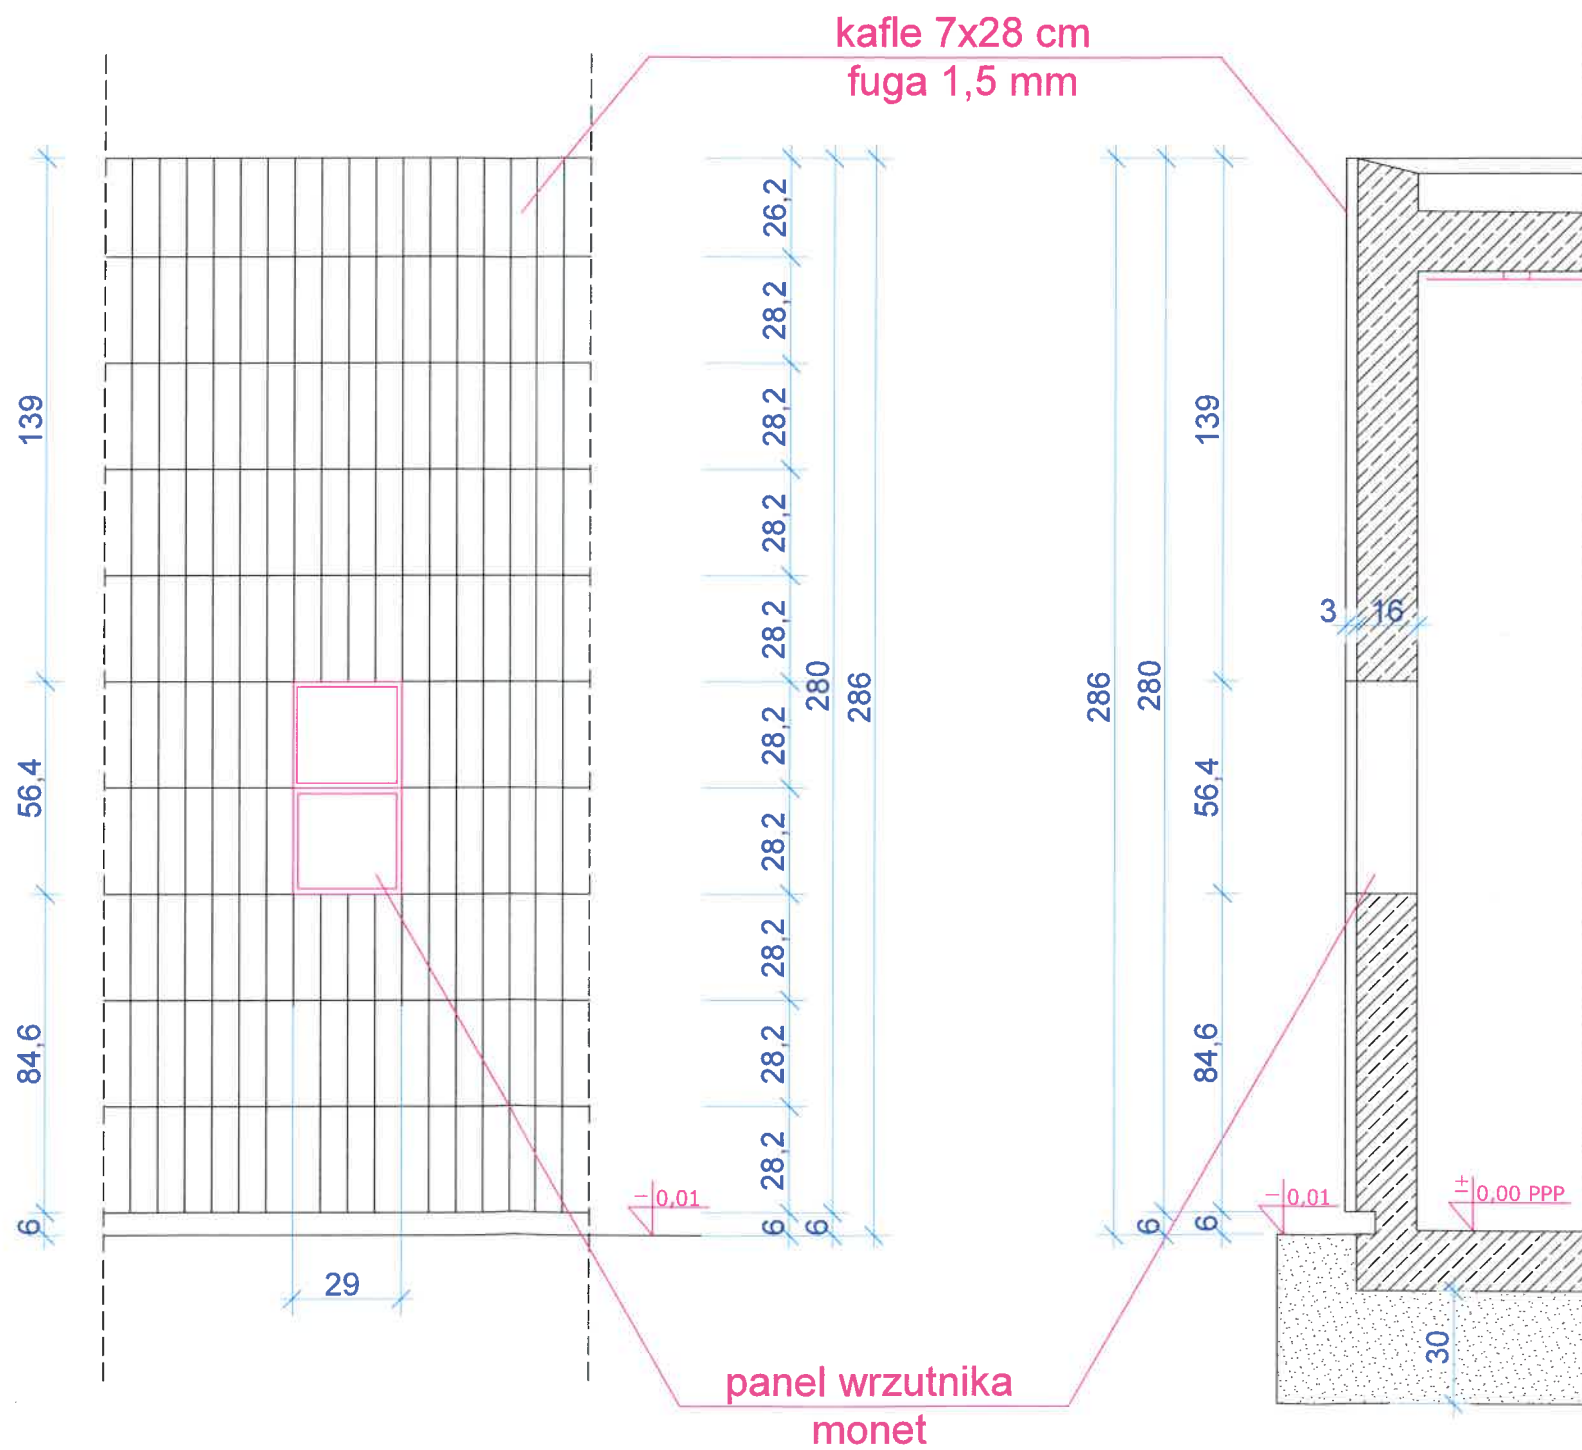

PROJEKT WYKONAWCZY			
OBIEKT	ZABUDOWA TOALETY OWALNEJ JEDNOSTANOWISKOWEJ L=430CM	RYS. A 10	
INWESTOR	GIGANT Producent Automatycznych Toalet Publicznych, ul. Kostrzyńska 168, 66-400 Gorzów Wlkp.		
TREŚĆ	DETAL WRZUTNIKA MONET	SKALA 1:20	data
	autorzy opracowania	nr. upr.	podpis
PROJEKTANT	mgr inż. arch. Marek Konikowski, spec. arch. bez ograniczeń	upr. bud. nr 1/86/GW	29.04.16 r.
PROJEKTANT	mgr inż. arch. Katarzyna Handrysiak		29.04.16 r.