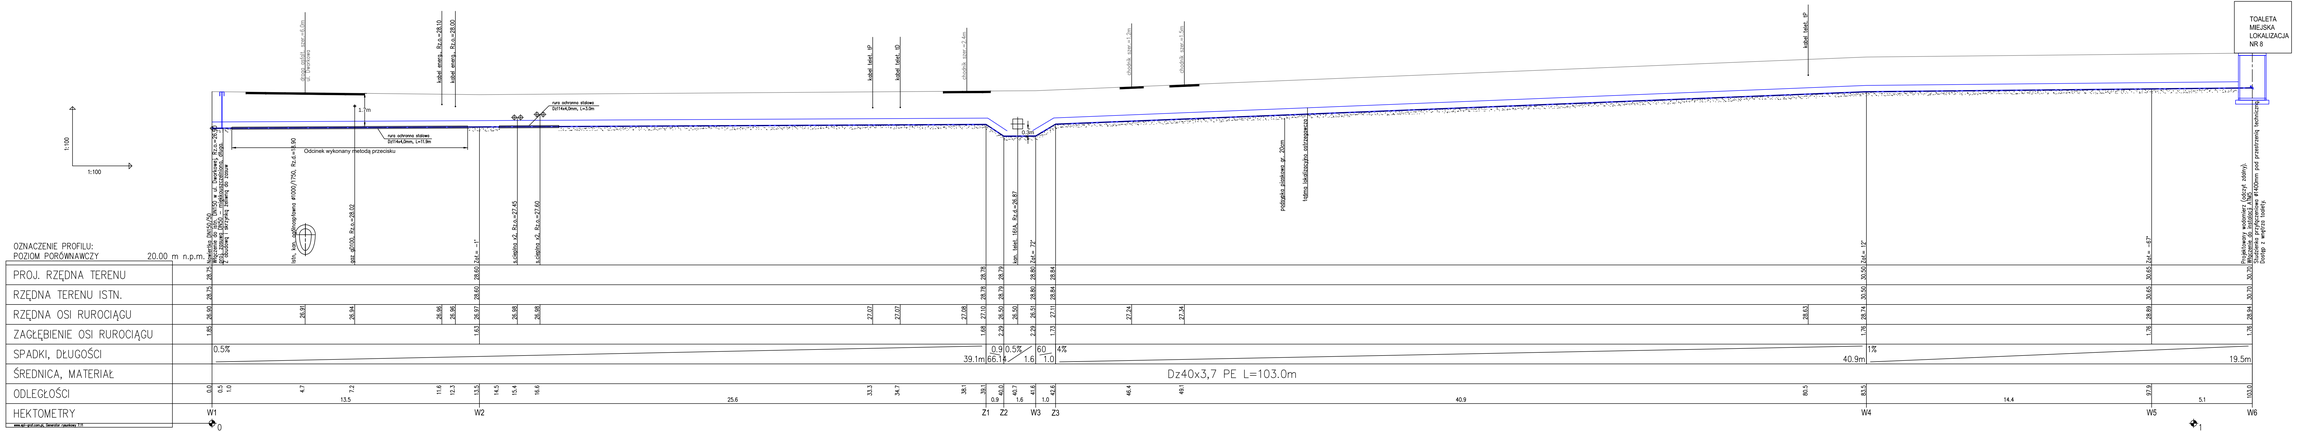

PIRRS
Usługi Projektowe i Realizacje Rafał Stańczyk
ul. Narutowicza 12/13 ; 05-870 Błonie
tel.: (+48) 668 270 839 ; email: pirrs@pirrs.pl

STADIUM	Projekt Budowlano - Wykonawczy
NAZWA PROJEKTU:	Przyłącza wodociągowo kanalizacyjne dla automatycznej toalety miejskiej - lokalizacja nr: 8
ADRES OBIEKTU:	ul. Puławska; dz. 50/4 obręb 1-01-14 w dzielnicy Mokotów w Warszawie
NAZWA RYSUNKU:	Profil podłużny przyłącza wodociągowego
PROJEKTOWAŁ MGR INŻ.: Mieczysława Pestrzyńska; NUMER UPRAWNIEŃ: MAZ/0159/POOS/06; PODPIS:	OPRACOWAŁ MGR INŻ.: Rafał Stańczyk; NUMER UPRAWNIEŃ: MAZ/0314/PBS/18; PODPIS:
SPRAWDZIŁ MGR INŻ.: Marcin Polarczyk; PODPIS:	
BRANŻA: Sanitarna	SKALA: 1:100
DATA: 06.2019	NR RYSUNKU I REWIZJA: 2 / 00