



Przyłącze - odcinek sieci
 dz.:50/4; ob.:10114 L=1,7m Przyłącze dz.:21 ob.:10123

TOALETA
 MIEJSKA
 LOKALIZACJA
 NR 7

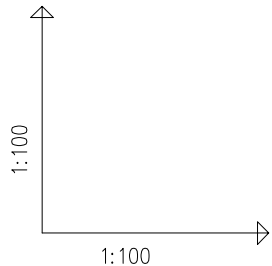

OZNACZENIE PROFILU:
 POZIOM PORÓWNAWCZY 0.00 m n.p.m.

PROJ. RZĘDNA TERENU	12.90	12.90	13.10
RZĘDNA TERENU ISTN.	12.90	13.04	13.07
RZĘDNA DNA KANAŁU	10.10 10.34	10.52 10.56	10.60
ZAGŁĘBIENIE DNA KANAŁU	2.80 2.56		2.50
SPADKI, DŁUGOŚCI		5.8%	4.4m
ŚREDNICA, MATERIAŁ		PVC Dz160x4,7 SN8	
ODLEGŁOŚCI	0.0	3.1	3.8
HEKTOMETRY		4.4	4.4

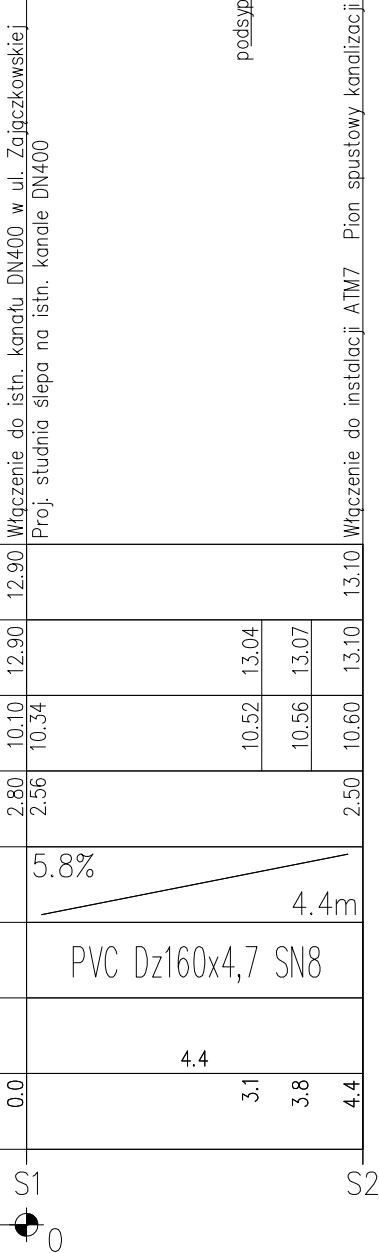

PIRRS Usługi Projektowe i Realizacje Rafał Stańczyk
 ul. Narutowicza 12/13 ; 05-870 Błonie
 tel.: (+48) 668 270 839 ; email: pirrs@pirrs.pl

STADIUM: Projekt Budowlano - Wykonawczy
 NAZWA PROJEKTU: Przyłącza wodociągowo kanalizacyjne dla automatycznej toalety miejskiej - lokalizacja nr: 7
 ADRES OBIEKTU: ul. Zajęczkowskiej (Park Morskie Oko) na dz. nr ew.21 1-01-23 w dzielnicy Mokotów w Warszawie

NAZWA RYSUNKU: Profil podłużny przyłącza kanalizacji

PROJEKTOWAŁ MGR INŻ.: Mieczysława Piestrzyńska NUMER UPRAWNIENI: MAZ/0190/POOS/06 PODPIS:	OPRACOWAŁ MGR INŻ.: Rafał Stańczyk NUMER UPRAWNIENI: MAZ/0146/PBS/18 PODPIS:	OPRACOWAŁ MGR INŻ.: Marcin Polarczyk PODPIS:
---	--	--

BRANŻA: Sanitarna SKALA: 1:100 DATA: 10.2019 NR. RYSUNKU / REWIZJA: 3 / 00