



RURA STALOWA OCYNKOWNA Ø110x6.3mm
 LINY Ø16mm ZE STALOWYM RDZENIEM
 RURA STALOWA OCYNKOWNA Ø110x6.3mm
 LINY Ø16mm ZE STALOWYM RDZENIEM
 RURA STALOWA OCYNKOWNA Ø110x6.3mm
 RURA STALOWA OCYNKOWNA Ø110x6.3mm

FUNDAMENT BETON ZBROJONY

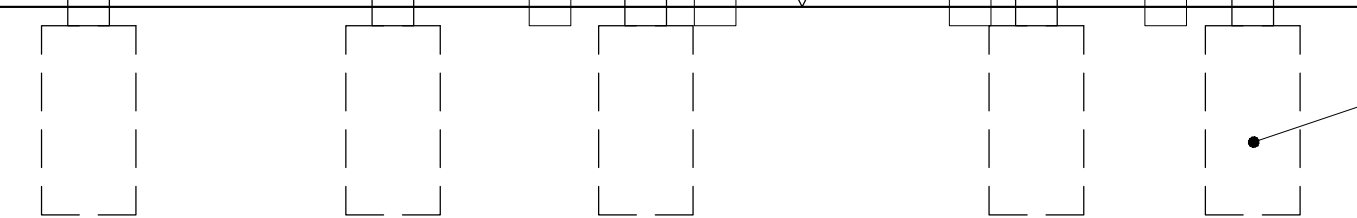

RURA STALOWA OCYNKOWNA Ø110x6.3mm
 RURA STALOWA OCYNKOWNA Ø110x6.3mm
 RURA STALOWA OCYNKOWNA Ø110x6.3mm

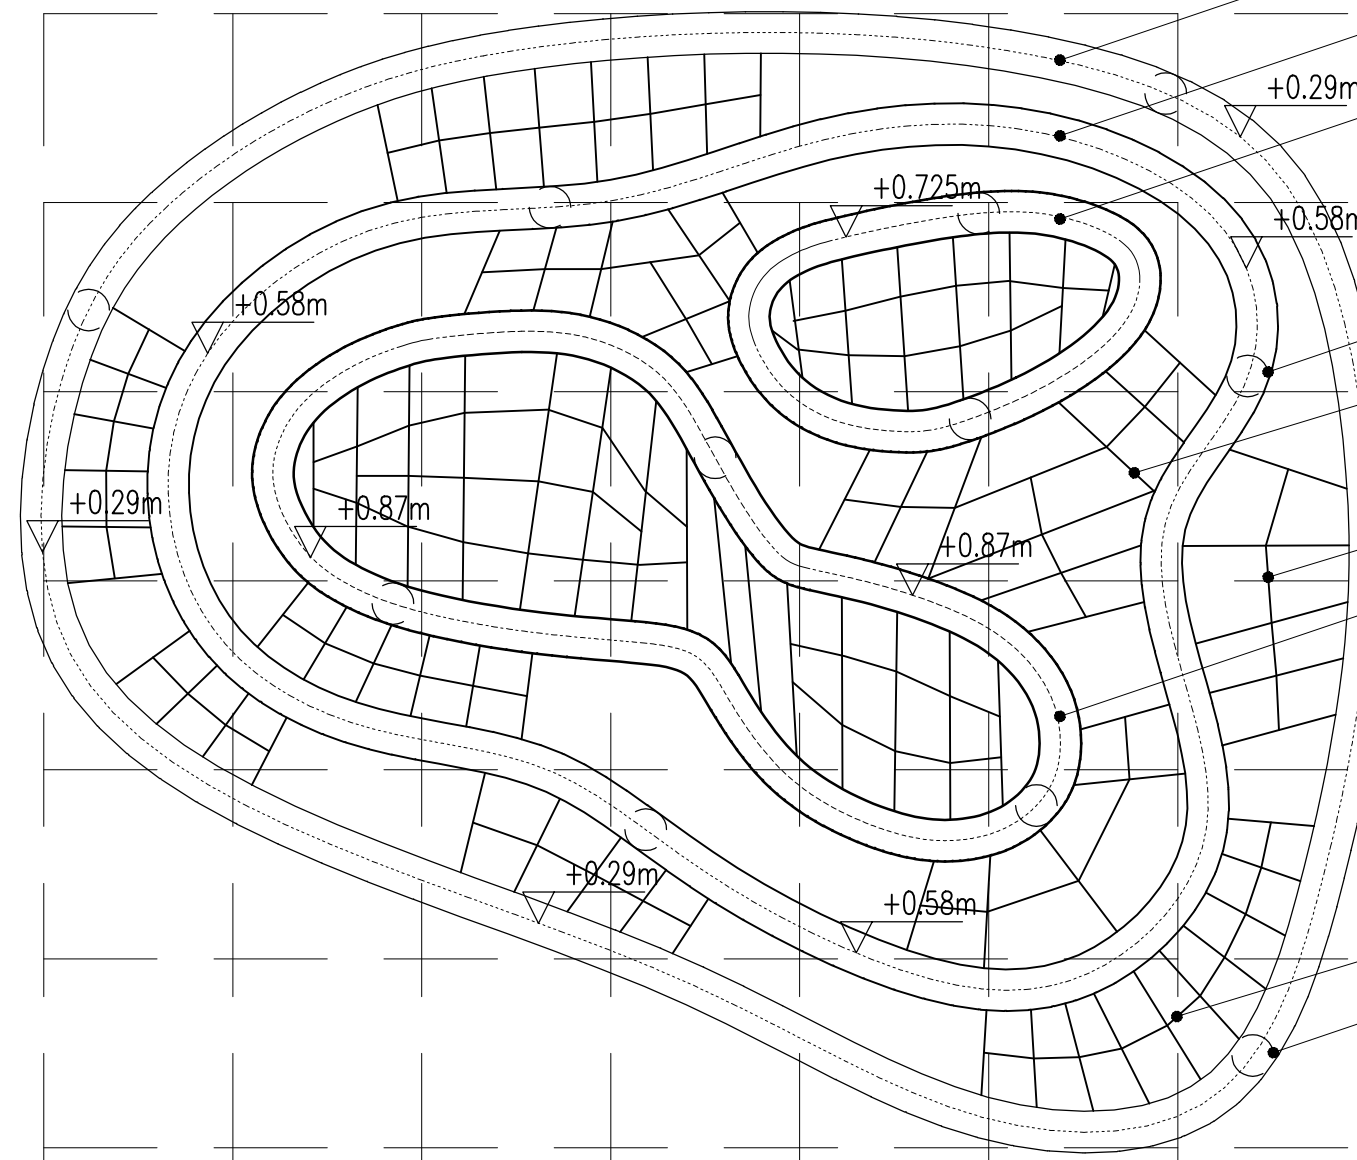


RURA STALOWA OCYNKOWNA Ø110x6.3mm
 LINY Ø16mm ZE STALOWYM RDZENIEM
 LINY Ø16mm ZE STALOWYM RDZENIEM
 RURA STALOWA OCYNKOWNA Ø110x6.3mm

LINY Ø16mm ZE STALOWYM RDZENIEM
 RURA STALOWA OCYNKOWNA Ø110mm

UWAGI.

1. WYMIARY SPRAWDZIĆ NA BUDOWIE
2. WSZYSTKIE RYSUNKI WARSZTATOWE PRZEDSTAWIĆ DO AKCEPTACJI PROJEKTANTA
3. RYSUNEK ROZPATRYWAĆ ŁĄCZNIE Z POZOSTALYMI RYSUNKAMI I OPISAMI, PROJEKTÓW BRANŻOWYCH
4. O WSZELKICH ZAUWAŻONYCH NIEZGODNOŚCIACH NALEŻY BEZZWŁOCZNIE POINFORMOWAĆ PROJEKTANTA CELEM ICH WYJAŚNIENI

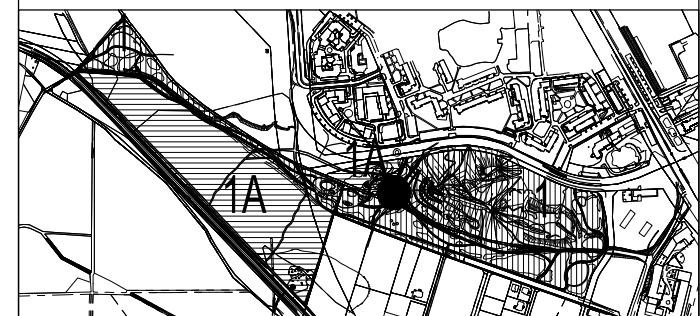

eM4 PRACOWNIA ARCHITEKTURY . BRATANIEC
 UL. ZAMOYSKIEGO 26/9, 30-523 KRAKÓW

ZADANIE INWESTYCYJNE: UTWORZENIE TERENÓW ZIELENI O SYMBOLICE HISTORYCZNEJ NA TERENIE "PARKU CICHOCIEMNYCH"

ZADANIE: Z1A

NAZWA INWESTYCYJNA: PARK IM. CICHOCIEMNYCH SPADOCHRONIARZY AK

ADRES: UL. ROTMISTRZA WITOLDA PILECKIEGO
 UL. GMINNA
 PLAC ZABAW 3

INWESTOR: MIASTO STOŁĘCZNE WARSZAWA W IMIENIU KTÓREGO DZIAŁA ZARZĄD ZIELENI M. ST. WARSZAWY

TEMAT: PROJEKT WYKONAWCZY

BRANŻA: ARCHITEKTURA (A)

PROJEKTOWAŁ: mgr inż. arch. MARCIN BRATANIEC , MPOIA/03/2006, MP-1211

OPRACOWAŁ: mgr inż. arch. MAREK BYSTRON

SPRAWDZIŁ: -

TEMAT RYS.: PLAC ZABAW 3
 SIECIOWA PIRAMIDA

STADIUM: PW

DATA: VI.2021

NR RYS.: PZT.03.4.2

SKALA: 1:20