


Wykaz drzew wnioskowanych do usunięcia

- 3. Klon jawor (*Acer pseudoplatanus*) – obw. 65 cm
- 4. Klon pospolity (*Acer platanoides*) – obw. 76+59+78 cm
- 5. Klon jawor (*Acer pseudoplatanus*) – obw. 86 cm

Lokalizacja

ul. Dzieci Warszawy, dz. nr ew. 159/23 obręb 2-11-08

Skala 1:500

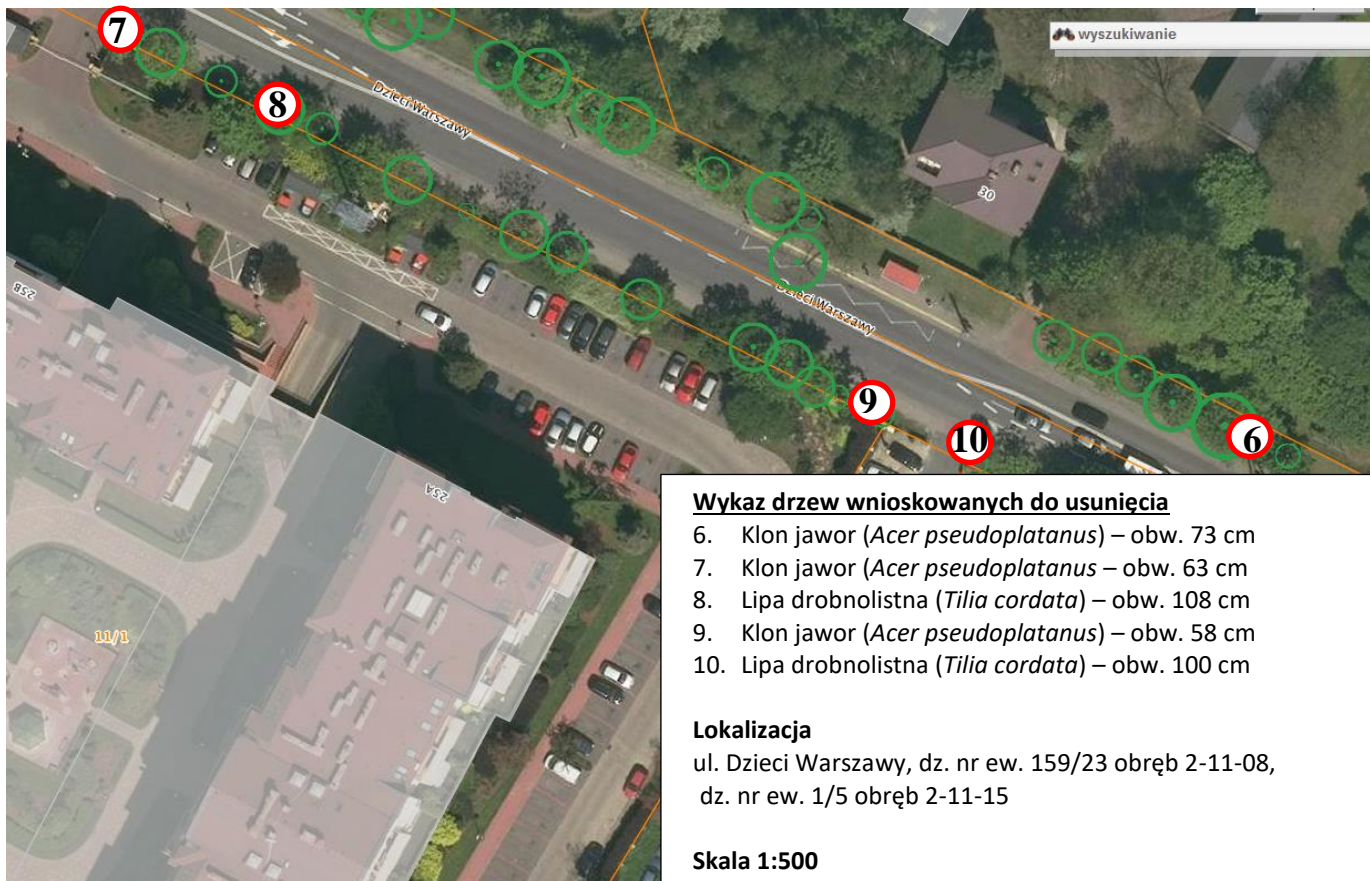

Wykaz drzew wnioskowanych do usunięcia

- 6. Klon jawor (*Acer pseudoplatanus*) – obw. 73 cm
- 7. Klon jawor (*Acer pseudoplatanus*) – obw. 63 cm
- 8. Lipa drobnolistna (*Tilia cordata*) – obw. 108 cm
- 9. Klon jawor (*Acer pseudoplatanus*) – obw. 58 cm
- 10. Lipa drobnolistna (*Tilia cordata*) – obw. 100 cm

Lokalizacja

ul. Dzieci Warszawy, dz. nr ew. 159/23 obręb 2-11-08,
dz. nr ew. 1/5 obręb 2-11-15

Skala 1:500