Projektowany przejazd rowerowy przez ul. Krasińskiego

Uzupełnienie nasadzeń drzew

Zamiana drogi wewnętrznej na zieleniec i drogę rowerową

Parkowanie równoległe wzdłuż jezdni Krasińskiego

Niedostępny, ogrodzony teren w pasie drogowym (użytkowanie wieczyste)

Projektowany skwer

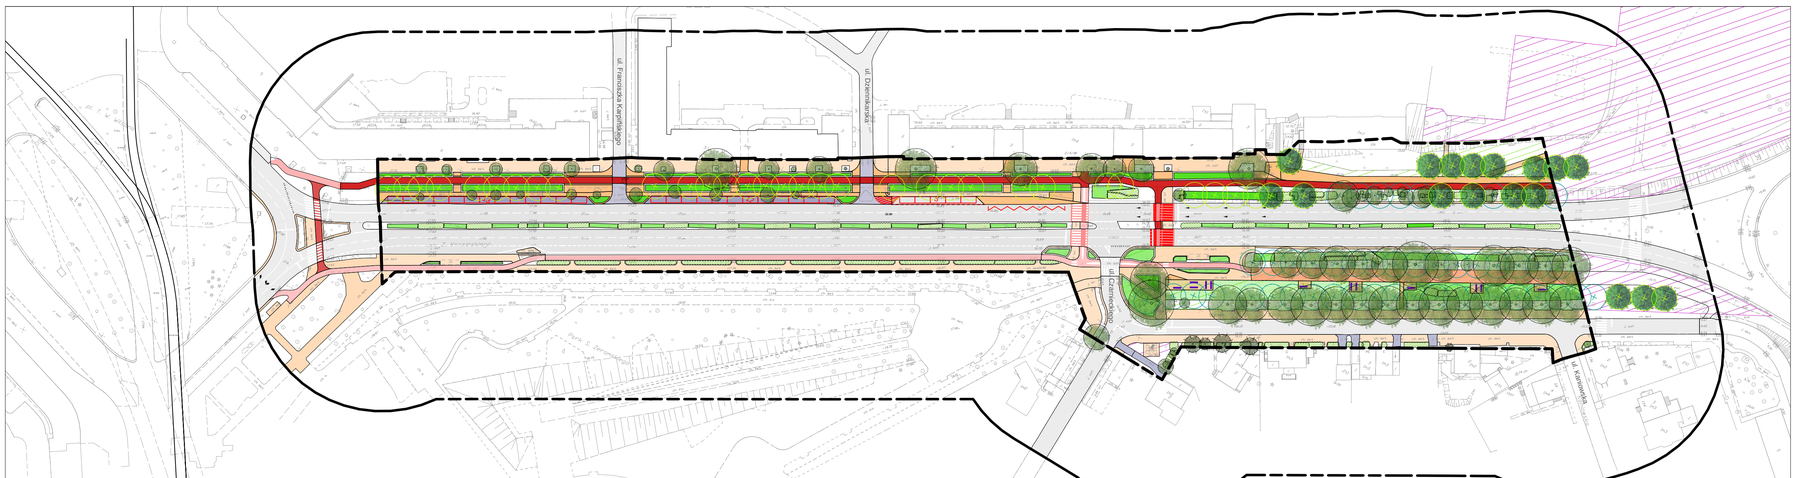

Skwer przy ul. Kaniowskiej - wymiana chorych i sędziwych drzew rozłożona w czasie

Legenda:

- Granica pasa drogowego
- Granica zakresu koncepcji

Organizacja ruchu

Istniejące

- Oznakowanie poziome
- Przejścia dla pieszych
- Powierzchnie zabrukowane

Projektowane

- Oznakowanie poziome
- Przejścia dla pieszych
- Powierzchnie zabrukowane
- Stanowisko postojowe

Komunikacja

Istniejące

- Jezdnia
- Zjazd z jezdni
- Parking
- Ścieżka rowerowa
- Ścieżka pieszo-rowerowa
- Ścieżka piesza

Projektowane

- Wyniesione skrzyżowanie
- Jezdnia
- Droga wewnętrzna
- Ścieżka rowerowa
- Ścieżka pieszo-rowerowa
- Ścieżki piesze - posadzka
- Ścieżki piesze - naw. parkowa
- Ścieżki piesze - naw. bezpieczna

Tramwaje Warszawskie

Istniejące

- Perony
- Oś torowiska
- Nawierzchnia torowiska

Projektowane (przez TW)

- Lokalizacja peronów

Szata roślinna

Istniejące

- Drzewa liściaste
- Drzewa iglaste
- Krzewy

Projektowane

- Drzewa - nowe nasadzenia
- Drzewa - nasadzenia zastępcze
- Krzewy
- Krzewy niskie
- Trawy ozdobne
- Trawnik

Zagospodarowanie

Projektowane

- Mała architektura
- Bazarek

Pozostałe

- Place do zaprojektowania
- Skwery do zaprojektowania
- Tereny sąsiednie do zaprojektowania

skala 1-1000 [m]

0 10 20 30 40 50

N

INWESTOR:	**Zarząd Zieleni m.st. Warszawy**
NAZWA INWESTYCJI:	Koncepcja aranżacji zieleni wzdłuż ulic wraz z projektem wykonawczym nasadzeń i towarzyszących im zmian w granicach pasów drogowych wybranych ulic w Warszawie - część A Zadanie nr 7: Broniewskiego - Krasińskiego
FAZA PROJEKTU:	Koncepcja architektoniczno-urbanistyczna
TYTUŁ RYSUNKU:	ul. Krasińskiego - Plan sytuacyjny
JEDNOSTKA PROJEKTOWANIA:	PROINWESTYCJA Katarzyna Lowicka ul. Broniewskiego 4 m. 66, 01-705 Warszawa, www.lowicka.pl
PROJEKTANCI:	Zespół autorski: mgr inż. arch. kraj. Katarzyna Lowicka - architektura krajobrazu, urbanistyka mgr inż. Zygmunt Lipkowski - utrzymanie i konserwacja mgr inż. Paweł Bielicz - drogi, w uprawnień PROJEKTOWYCH/09 mgr inż. arch. Tomasz Brzozowski - architektura, urbanistyka
WSPÓŁPRACA - asystent projektantów:	inż. arch. kraj. Dominik Tyborowski - architektura krajobrazu

Data: 06.04.2018

Skala: 1:1000 | Nr: 1.6.W1