


Załącznik nr 9B1 do SIWZ
i załącznik nr 1 do umowy

PLAN

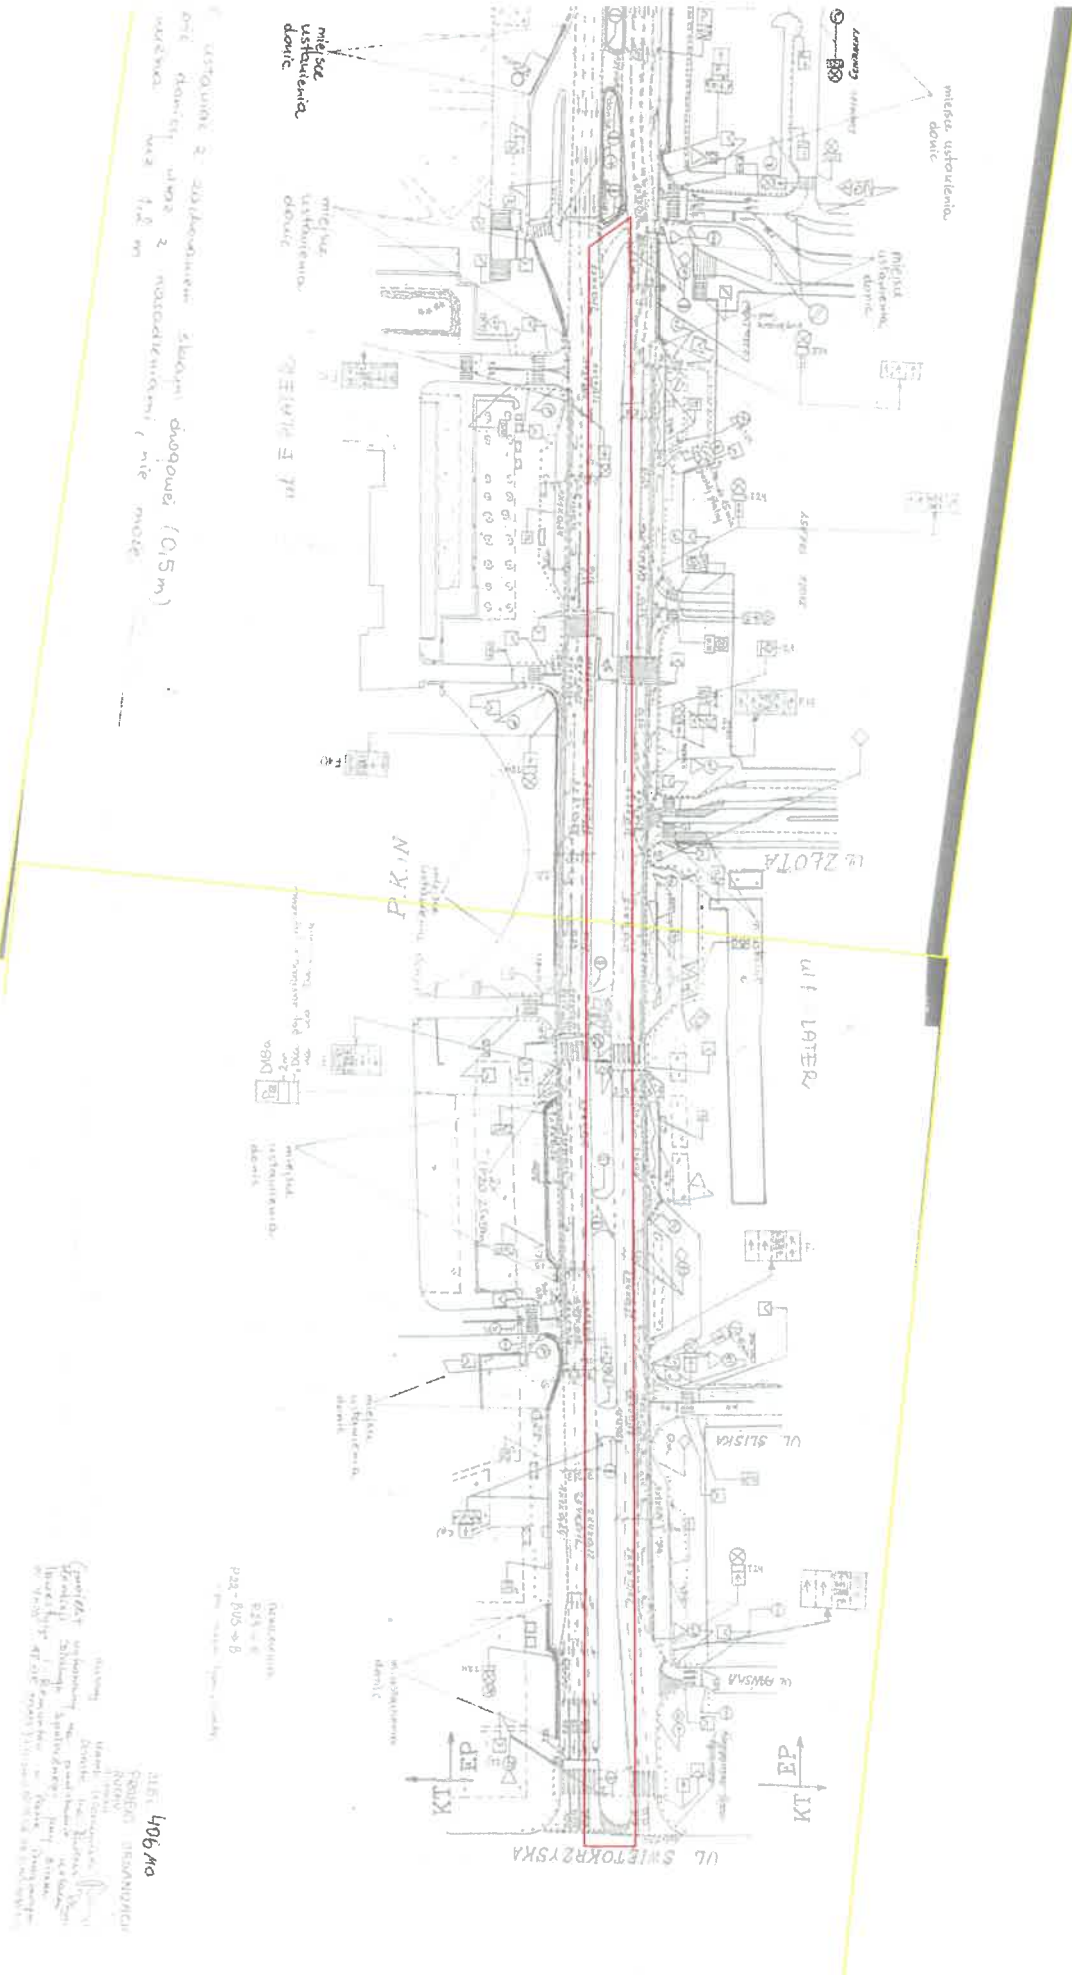

— granica terenu objętego pracami