Nasadzenia roślinności po północnej stronie ul. Broniewskiego
- nasadzenia uzupełniające aleję drzew
- nasadzenie niskich krzewów okrywowych pod drzewami

Doinwestowanie zieleni osiedlowej

Separacja ogródków przydomowych żywopłotami oraz niskimi murkami

Projektowany azyl dla pieszych (szer. 2,5 m) na skrzyżowaniu ul. Broniewskiego z ulicą Romaszewskiego

Wyprostowanie ddr w związku z planowaną wymianą drzewa

Projektowane parkowanie równoległe na jezdni ul. Broniewskiego

Projektowana mała architektura wzdłuż ciągu pieszego na odcinku od alei Armii Krajowej do ul. Perzyńskiego
- ławki i kosze na śmieci po pięć egzemplarzy co 80-150 m

Zmiana organizacji ruchu na jezdni ul. Broniewskiego

Projektowana strefa wejściowa do Parku Olszyna
- nasadzenia drzew i krzewów izolujących teren od ulic Broniewskiego i alei Armii Krajowej
- krzewy, trawy, byliny przy kapliczce
- projektowane ścieżki w miejsce istniejących przedeptów
- mała architektura w postaci ławek, koszy na śmieci, kaczkomat

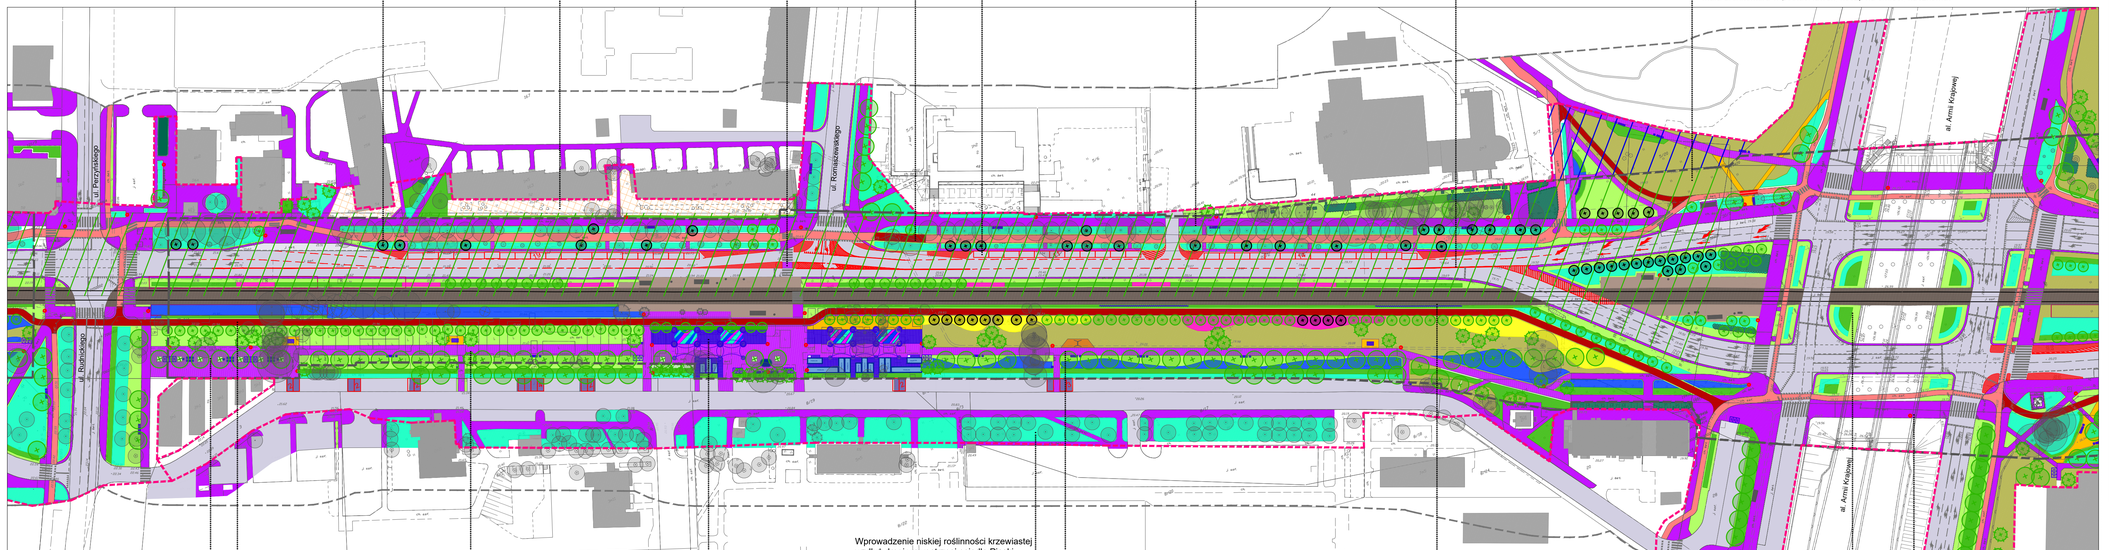

Wprowadzenie niskiej roślinności krzewiastej wzdłuż drogi wewnętrznej osiedla Piaski

Utwardzony placyk przy targowisku
- nasadzenia drzew
- nawierzchnia dostosowana do ruchu obsługi technicznej (pojazdy do 3,5 t)
- możliwość ustawienia stoisk tymczasowych etc.
- ławki, kosze na śmieci, stojaki rowerowe

Projektowana droga rowerowa po południowej stronie ul. Broniewskiego (szer. 2,5 m); droga wprowadzona na całej długości ulicy (przerwa jedynie na terenie pętli tramwajowej Piaski)

Projektowany zieleniec liniarny
- nasadzenia drzew, krzewów, traw ozdobnych
- ciąg spacerowy (szer. 3 m), dostosowany do ruchu obsługi technicznej (pojazdy do 3,5 t)
- mała architektura: ławki, kosze na śmieci, urządzenia zabawowe

Projektowany plac miejski
Przestrzeń wielofunkcyjna o indywidualnym charakterze i wyrazie architektonicznym. Obszar utwardzony posadzką kamienną i w formie drewnianego decku, z możliwością częściowego przykrycia membranami PCV, siedziska i ławki. Strefy handlu i usług, możliwość ustawienia kontenerów, foodtrucków, stoisk tymczasowych etc.
Toaleta publiczna

Projektowany zieleniec liniarny w rezerwie na drugą jezdnię ul. Broniewskiego
- likwidacja tymczasowych parkingów
- nasadzenia drzew, krzewów, traw ozdobnych, łąk kiwetnych jednorocznych i wieloletnich
- ciąg spacerowy (szer. 3 m), dostosowany do ruchu obsługi technicznej (pojazdy do 3,5 t)
- polany rekreacyjne / piknikowe, urozmaicenie ukształtowania terenu - pagórki
- mała architektura: ławki, kosze na śmieci, hamaki, stoliki do gier, urządzenia zabawowe

Izolacja zieleńca od torowiska tramwajowego
- nasadzenia drzew, żywopłot i łąki kwietnej jednorocznej po obu stronach torowiska
- na fragmentach murki (do 2 m wys.) porośnięte pnączem lub w formie muralu

Nasadzenia drzew i krzewów przy przystanku autobusowym

System informacji i promocji terenów zieleni

Wprowadzenie nasadzeń niskich roślin krzewiastych na skrzyżowaniu ulic Broniewskiego i alei Armii Krajowej
+ na przyczółkach wiaduktu pnącza i murale

Legenda:

- granica pasa drogowego
- granica buforu pasa drogowego
- granica koncepcji projektowej

Organizacja ruchu
- znaki poziome: linie, przejścia (istniejące / projektowane)
- znaki poziome: strzałki (istniejące / projektowane)
- powierzchnie zabrukowane (istniejące / projektowane)
- proj. stanowiska postojowe

Nawierzchnie
- istn. naw. jezdne (ulice / parkingi / drogi wewnętrzne / zjazdy)
- proj. naw. jezdne (wyniesione skrzyżowania / parkingi / drogi wewnętrzne / zjazdy)
- naw. piesze (istniejące / projektowane)
- istn. ścieżki pieszo-rowerowe
- ścieżki rowerowe istniejące (istniejące / projektowane)
- proj. naw. parkowa
- proj. naw. bezpieczna

Tramwaje Warszawskie
- istn. oś torowiska
- istn. naw. peronów
- istn. naw. torowisk
- proj. lokalizacja peronów

Zagospodarowanie, mała architektura
- ławki / siedziska (istniejące / projektowane)
- stojaki rowerowe (istniejące / projektowane)
- stacje Veturilo (istniejące / projektowane)
- kosze na śmieci (istniejące / projektowane)
- niskie murki oporowe (istniejące / projektowane)
- proj. pawilony bazarku
- proj. pergole / trejaże
- proj. elementy systemu informacyjno-promocyjnego
- istn. pomniki
- istn. wiaty przystankowe

Szata roślinna
- istn. drzewa liściaste / iglaste
- proj. drzewa liściaste / iglaste (etap 2 faza 1)
- proj. drzewa liściaste / iglaste
- roś. cebulowe (istniejące)
- krzewy liściaste / iglaste (istniejące / projektowane)
- proj. krzewy okrywowe
- proj. trawy ozdobne / byliny / cebulowe
- proj. łąka kwietna jednoroczna
- proj. łąka kwietna wieloletnia
- trawnik / trawnik ekstensywny
- doinwestowanie ogródków przydomowych
- doinwestowanie zieleni osiedlowej

Proponowane inwestycje na lata 2018–2019

1. Nasadzenia drzew w pasie drogowym, niewymagające uzgodnień (realizacja projektu z zamówienia podstawowego)
2. Projektowane skwery, zieleńce i nasadzenia w pasie drogowym, wymagające uzgodnień (realizacja projektów w ramach opcji 1)
3. Projektowane skwery, zieleńce i nasadzenia poza pasem drogowym, wymagające porozumienia z zarządzającymi (realizacja projektów w ramach opcji 2)

skala 1:1000 [m]
0 10 20 30 40 50

INWESTOR:	**Zarząd Zieleni m.st. Warszawy**
NAZWA INWESTYCJI:	Koncepcja aranżacji zieleni wzdłuż ulic wraz z projektem wykonawczym nasadzeń i towarzyszących im zmian w granicach pasów drogowych wybranych ulic w Warszawie - część A Zadanie nr 7: Broniewskiego - Krasińskiego
FAZA PROJEKTU:	1.2 - Uszczegółowiona koncepcja zagospodarowania terenów zieleni w granicach wnętrza ulicznego z powiązaniami
TYTUŁ RYSUNKU:	ul. Broniewskiego – Plan sytuacyjny
	— 29 listopada 2018 1:1000 A3 1.2_03
JEDNOSTKA PROJEKTOWANA:	PROINWESTYCJA Katarzyna Łowicka ul. Broniewskiego 4 m. 56, 01-785 Warszawa, www.lowicka.pl
GŁÓWNY PROJEKTANT:	mgr inż. arch. mag. fizyki techn. - architektura krajobrazu, urbanistyka
WSPÓŁPRACA PROJEKTOWA:	mgr inż. Paweł Bielig - drog. in sprawach PIOG/ISP/PIOŚ/ZDW mgr inż. arch. Tomasz Brzozowski - architektura, urbanistyka mgr inż. Piotr Kowalczyk - konstrukcje inżynierskie mgr inż. Zygmunt Grzelewicz - inżynieria komunikacyjna