
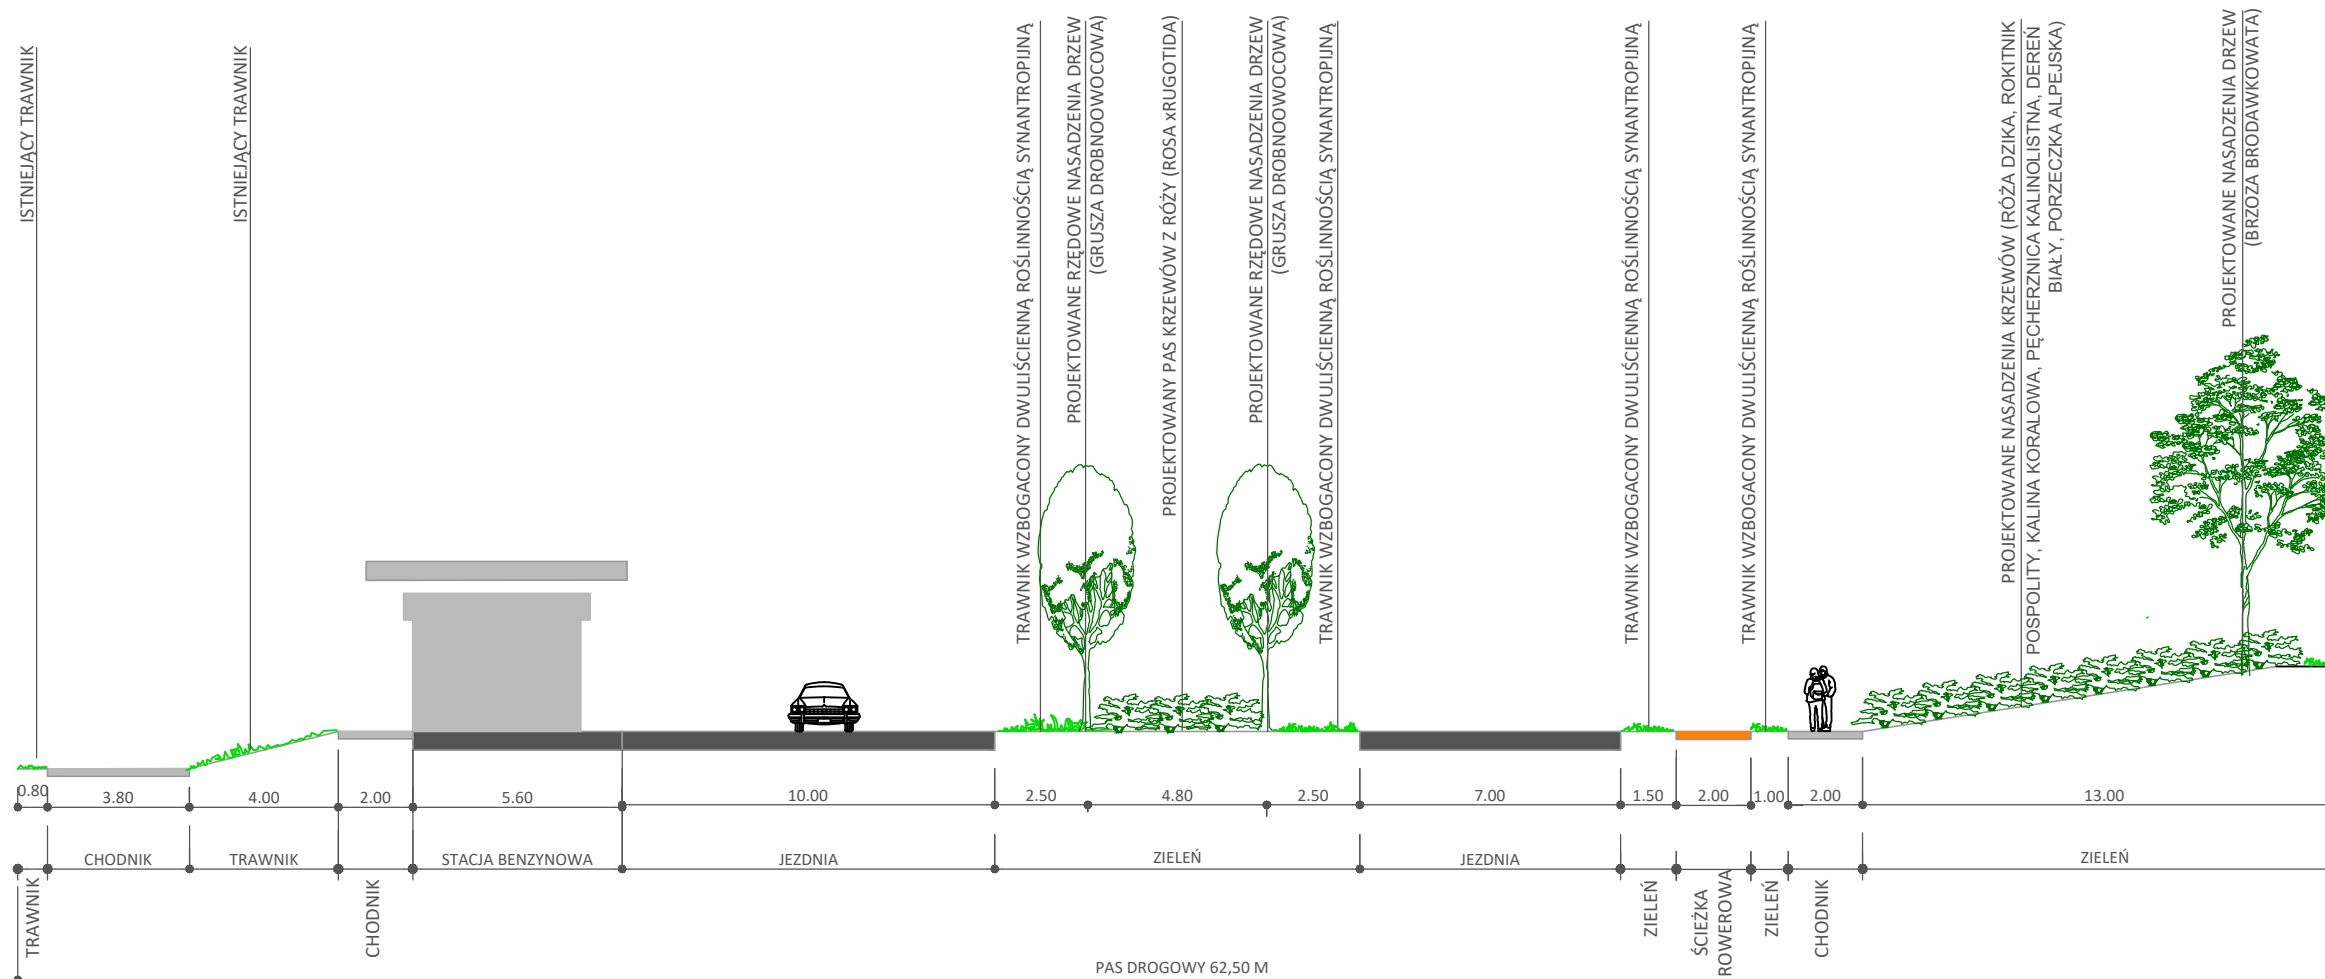


# UL. PUŁKOWA

PRZEKROJE  
SKALA 1:200

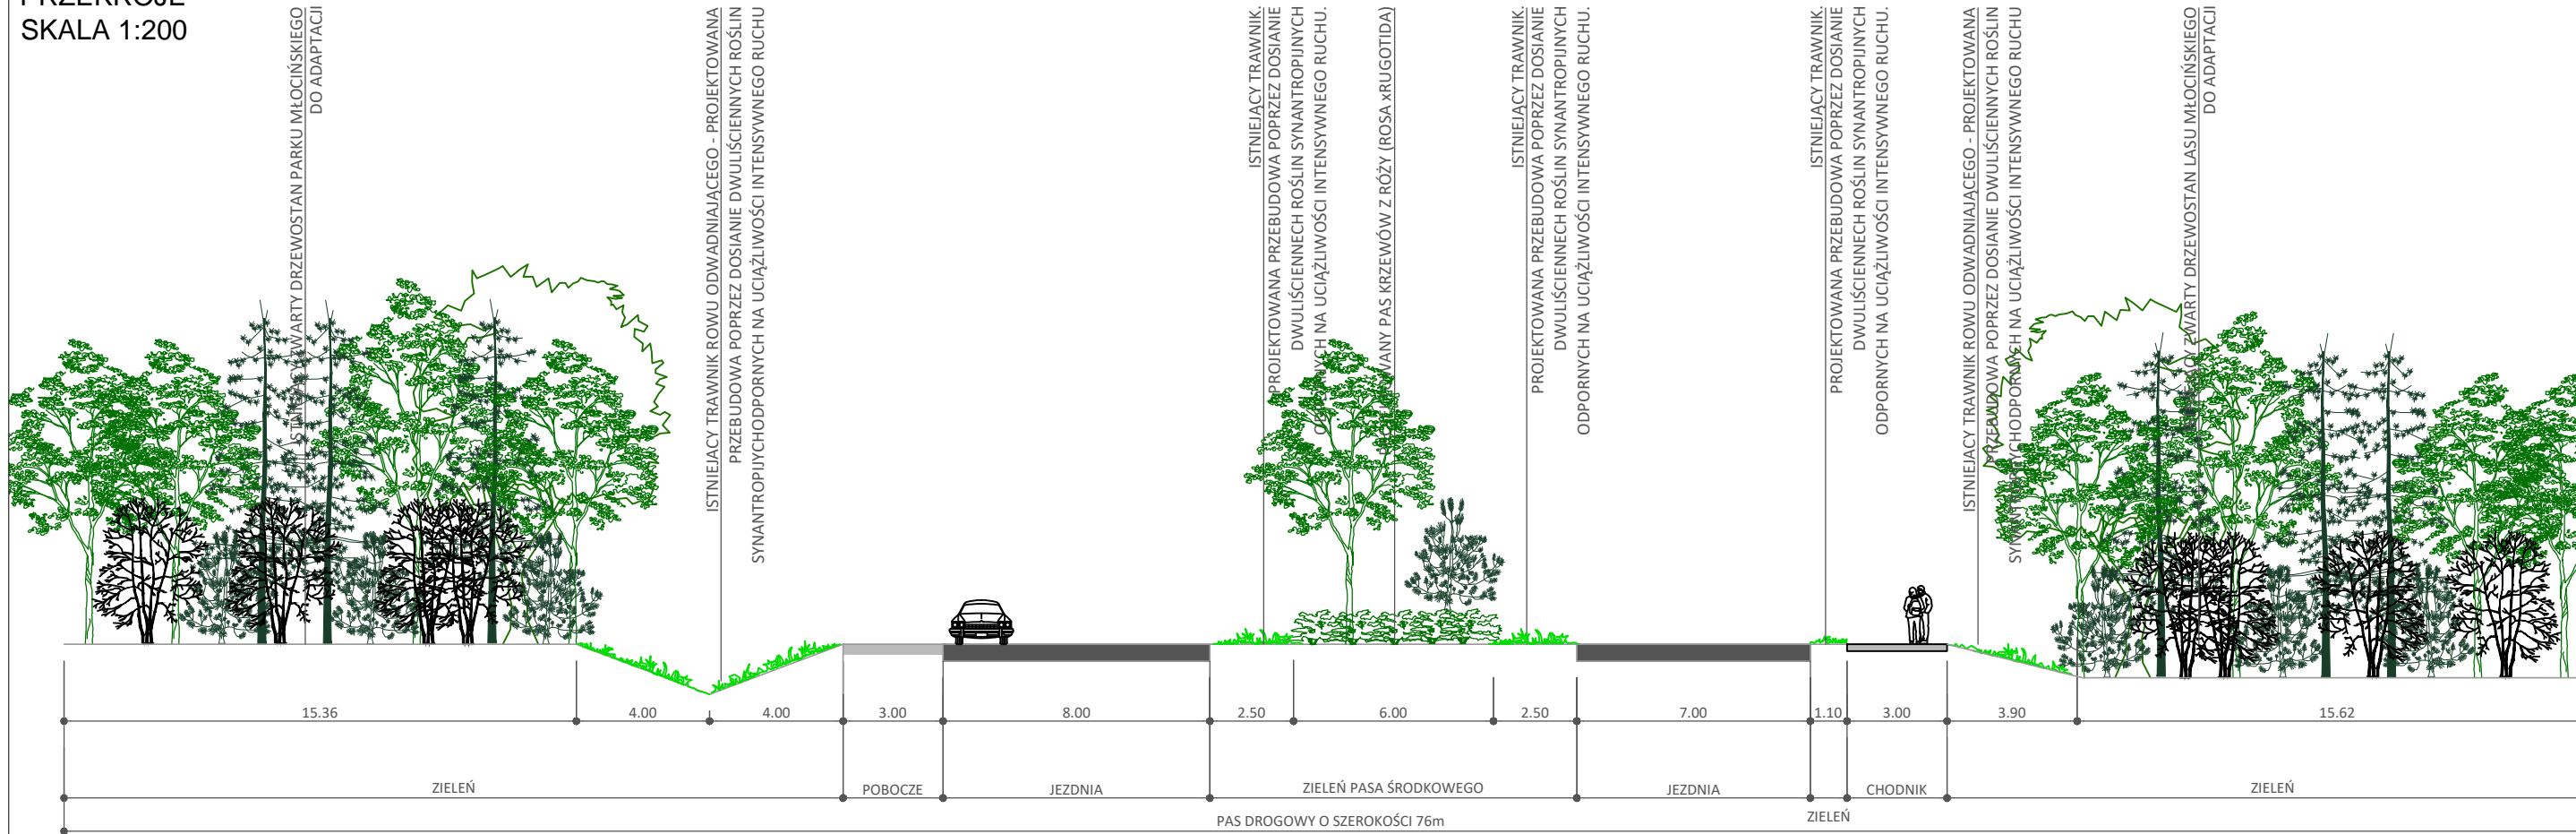

<b>Ogród, Park, Krajobraz®</b> <b>Jakub Zemła, Tomasz Zwiech</b>		
<small>01-042 Warszawa, ul. Okopowa 45 lok. 77, tel./fax: (0-22) 838-28-30, 848-35-71, 837-57-22, Regon 014886687, NIP 527-22-06-155</small>		
Dokumentacja: <b>KONCEPCJA ARANŻACJI ZIELENI WZDŁUŻ ULIC WARSZAWY</b> <b>CZEŚĆ 6. PUŁKOWA</b>		
<small>Inwestor:                  Miasto Stołeczne Warszawa z siedzibą przy Placu Bankowym 3/5, 00-950 Warszawa, reprezentowane przez Pana Marka Piwowarskiego, Dyrektora Zarządu Zieleni m. st. Warszawy.</small>		
<b>METRYKA PROJEKTU</b>		
<small>Nazwa i adres obiektu budowlanego:                  ul. Pułkowa, Warszawa</small>		
<small>Tytuł rysunku:</small> <b>PRZEKROJE CHARAKTERYSTYCZNE</b>	<small>Skala:</small> <b>1 : 100</b>	<small>Numer:</small> <b>4</b>
<small>Autorzy projektu:                  mgr inż. arch. HELENA DZIEDUSZYCKA projektant; upr. bud. St-39/80                  mgr inż. JOANNA TALMONT-KAMIŃSKA; arch. krajobrazu                  mgr inż. ANNA WIECKOWSKA; arch. krajobrazu                  mgr inż. JAKUB ZEMŁA arch. krajobrazu; upr. kons. 97                  mgr inż. TOMASZ ZWIECH arch. krajobrazu; upr. kons. 276</small>	<small>Podpisy:</small>	<small>Data:</small> <b>lipiec 2018</b>