




- | | |
|--|--------------------------------------|
| GRANICA OPRACOWANIA STUDIALNEGO | ISTNIEJĄCE JEZDNI |
| GRANICA OPRACOWANIA REALIZACYJNEGO | ISTNIEJĄCE CIĄGI PIESZE |
| PROJEKTOWANY PAVILON PARKOWY | DRÓGI ROWEROWE |
| BUDYNKI POZOSTAŁE | PROJEKTOWANE CHODNIKI |
| PROJEKTOWANE PERGOLE MEMBRANOWE | PROJEKTOWANE ŚCIEŻKI I ALEJE PARKOWE |
| PROJEKTOWANE PERGOLE ARBORALNE | PODESTY I TARASY |
| ZADASZENIA TOWARZYSZĄCE PAVILONOWI | NAWIERZCHNIA SYNTETYCZNA BOISK |
| ISTNIEJĄCA ALTANA (PO PRZENIESIENIU) | ZADRZEWIENIA O CHARAKTERZE LEŚNYM |
| TOALETY PUBLICZNE | DRZEWA PARKOWE |
| WYPOSAŻENIE REKREACYJNE I SPORTOWE | ZIELEŃ NISKA OZDOBNA, TRAWNIKI |
| GRUPY ŁAWEK I WYPOSAŻENIA WYPOCZYNKOWEGO | MURAWY UŻYTKOWE I ŁĄKI |
| | OGRODY DESZCZOWE |
| | OGRÓD SPOŁECZNOŚCIOWY |

RZUT - PUNKT WIDOKOWY I SUCHY STRUMIEN
SKALA 1:200



PRZEKRÓJ C-C', SKALA 1:200

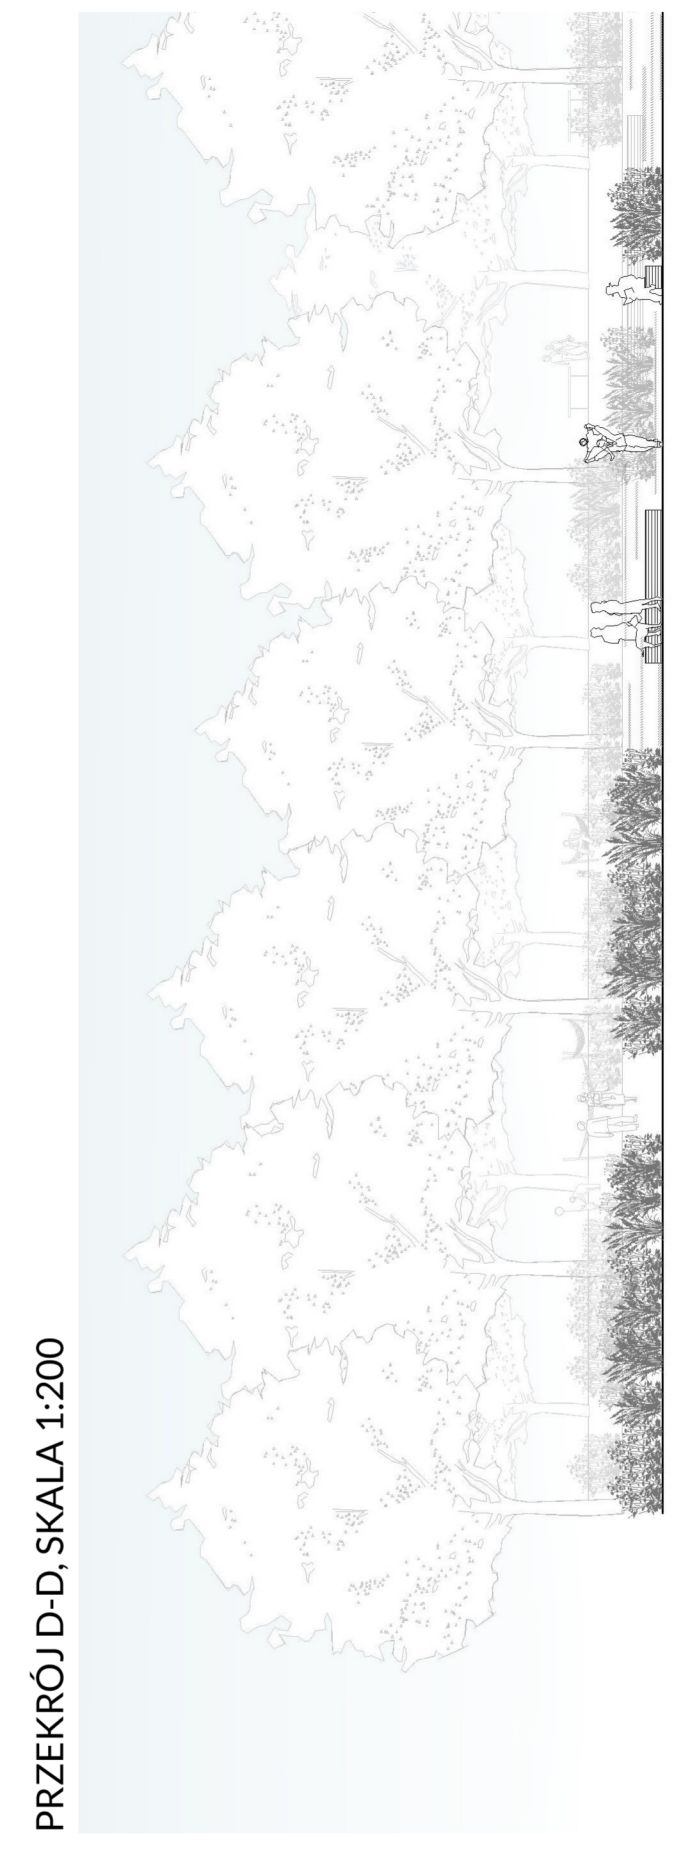

PRZEKRÓJ D-D', SKALA 1:200



PRZEKRÓJ E-E', SKALA 1:200

