




skatepark wraz z pawilonem
widok na zadaszanie niecki




centrum integracji lokalnej
widok na strefę wejściową




pawilon historyczny
z widokiem na początek ścieżki historycznej

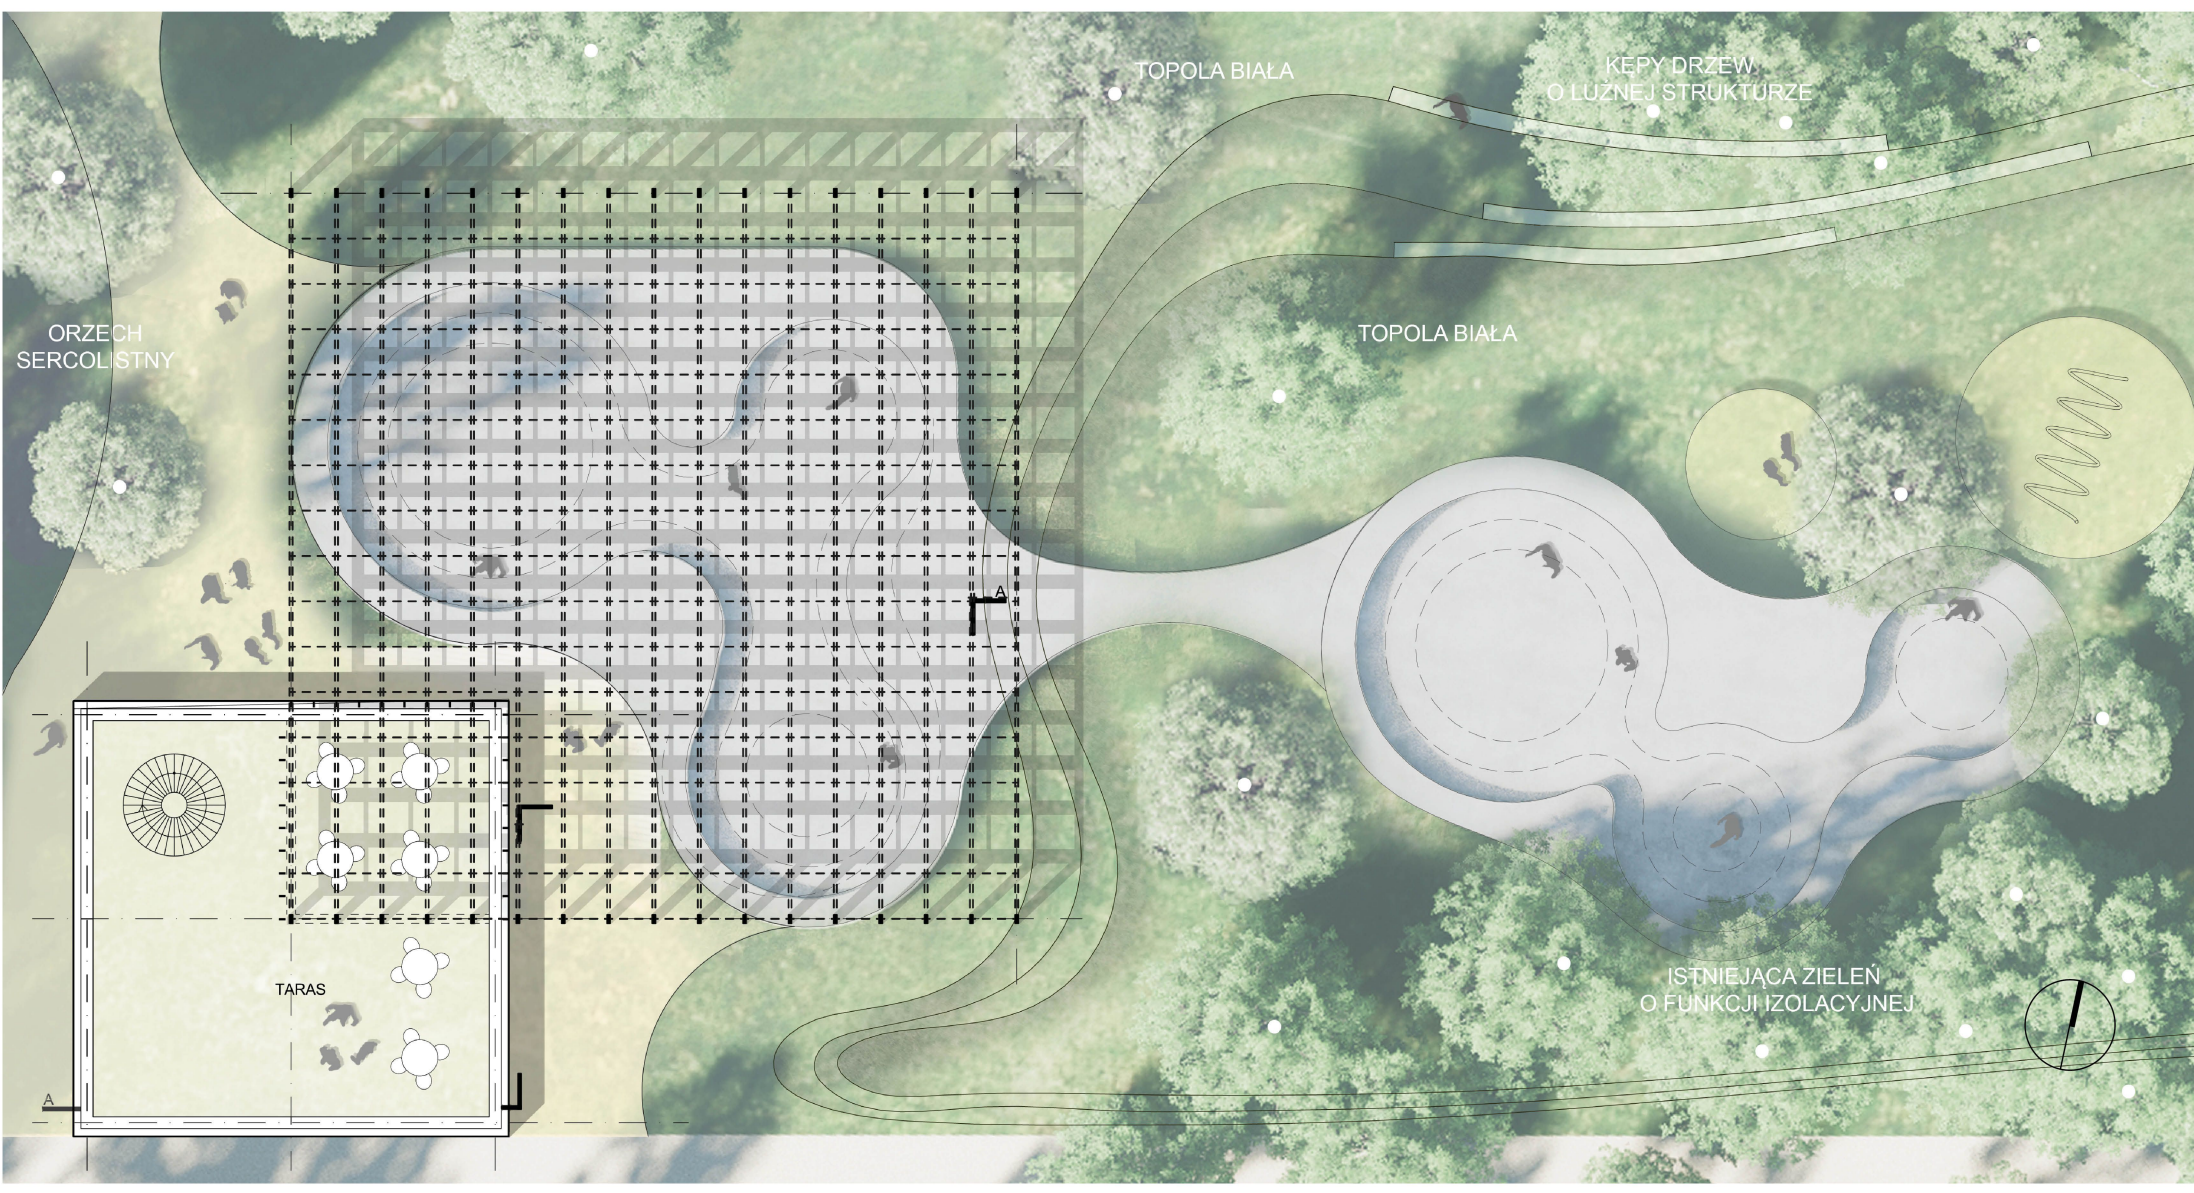

skatepark wraz z pawilonem i zadaszaniem, rzut 1. piętra, 1:250

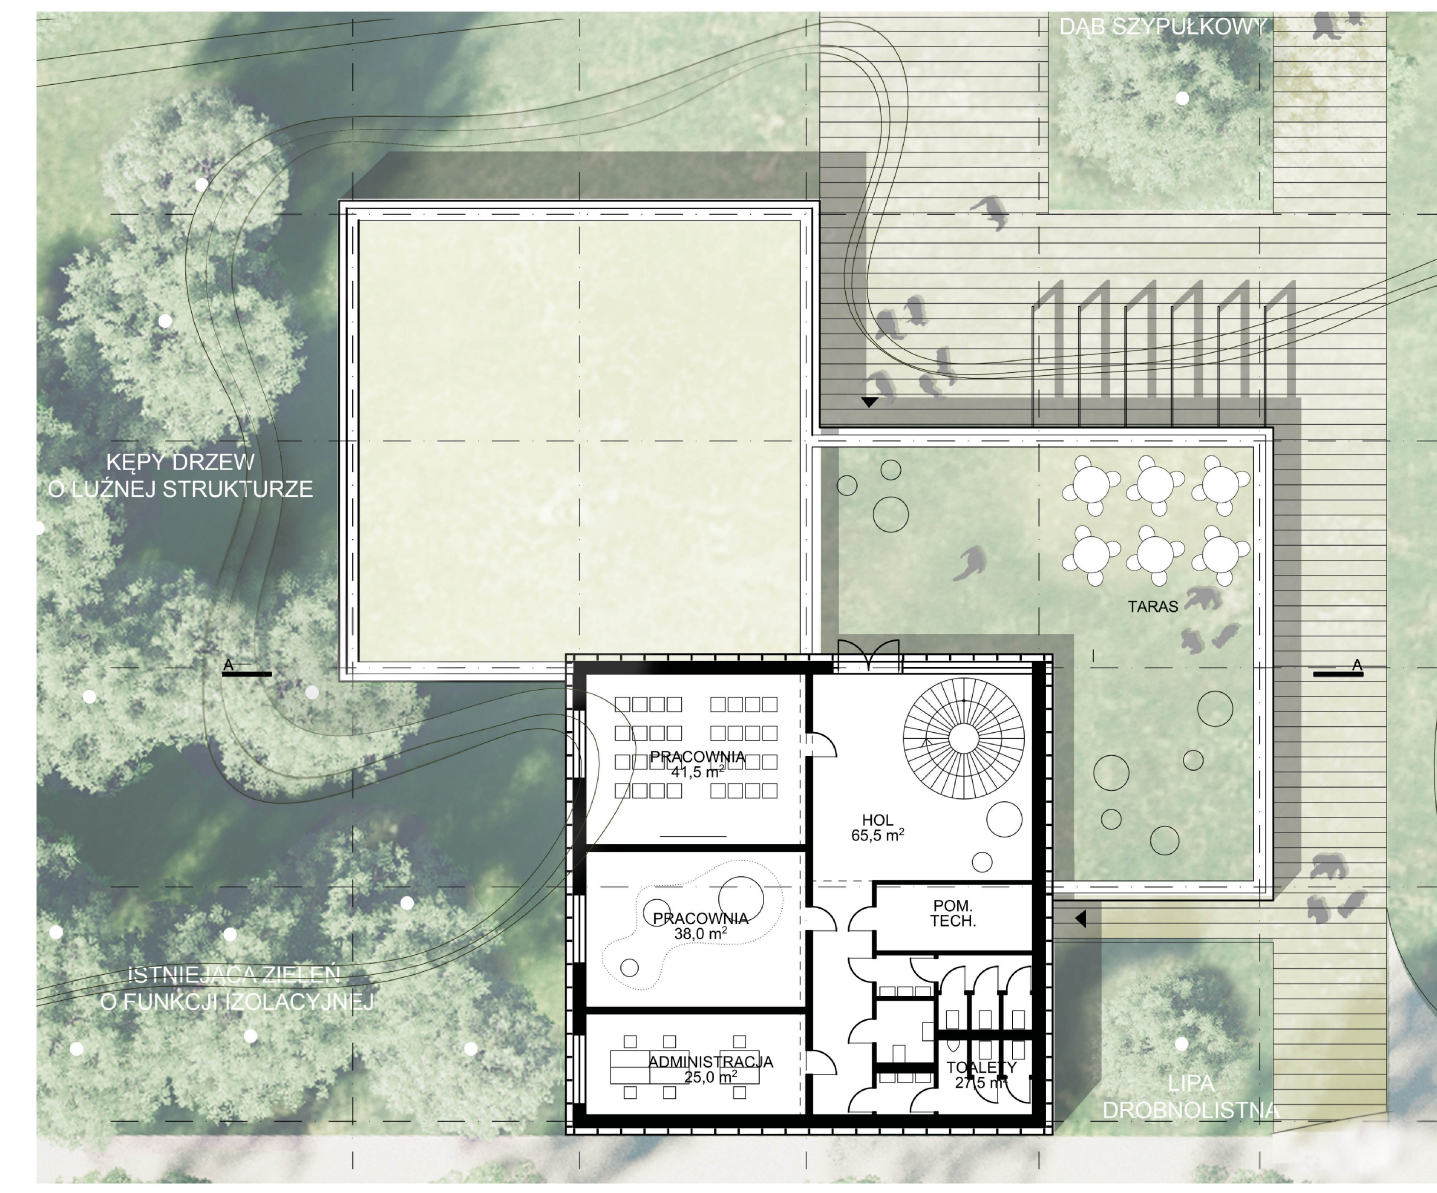


centrum integracji lokalnej, rzut 1. piętra, 1:250

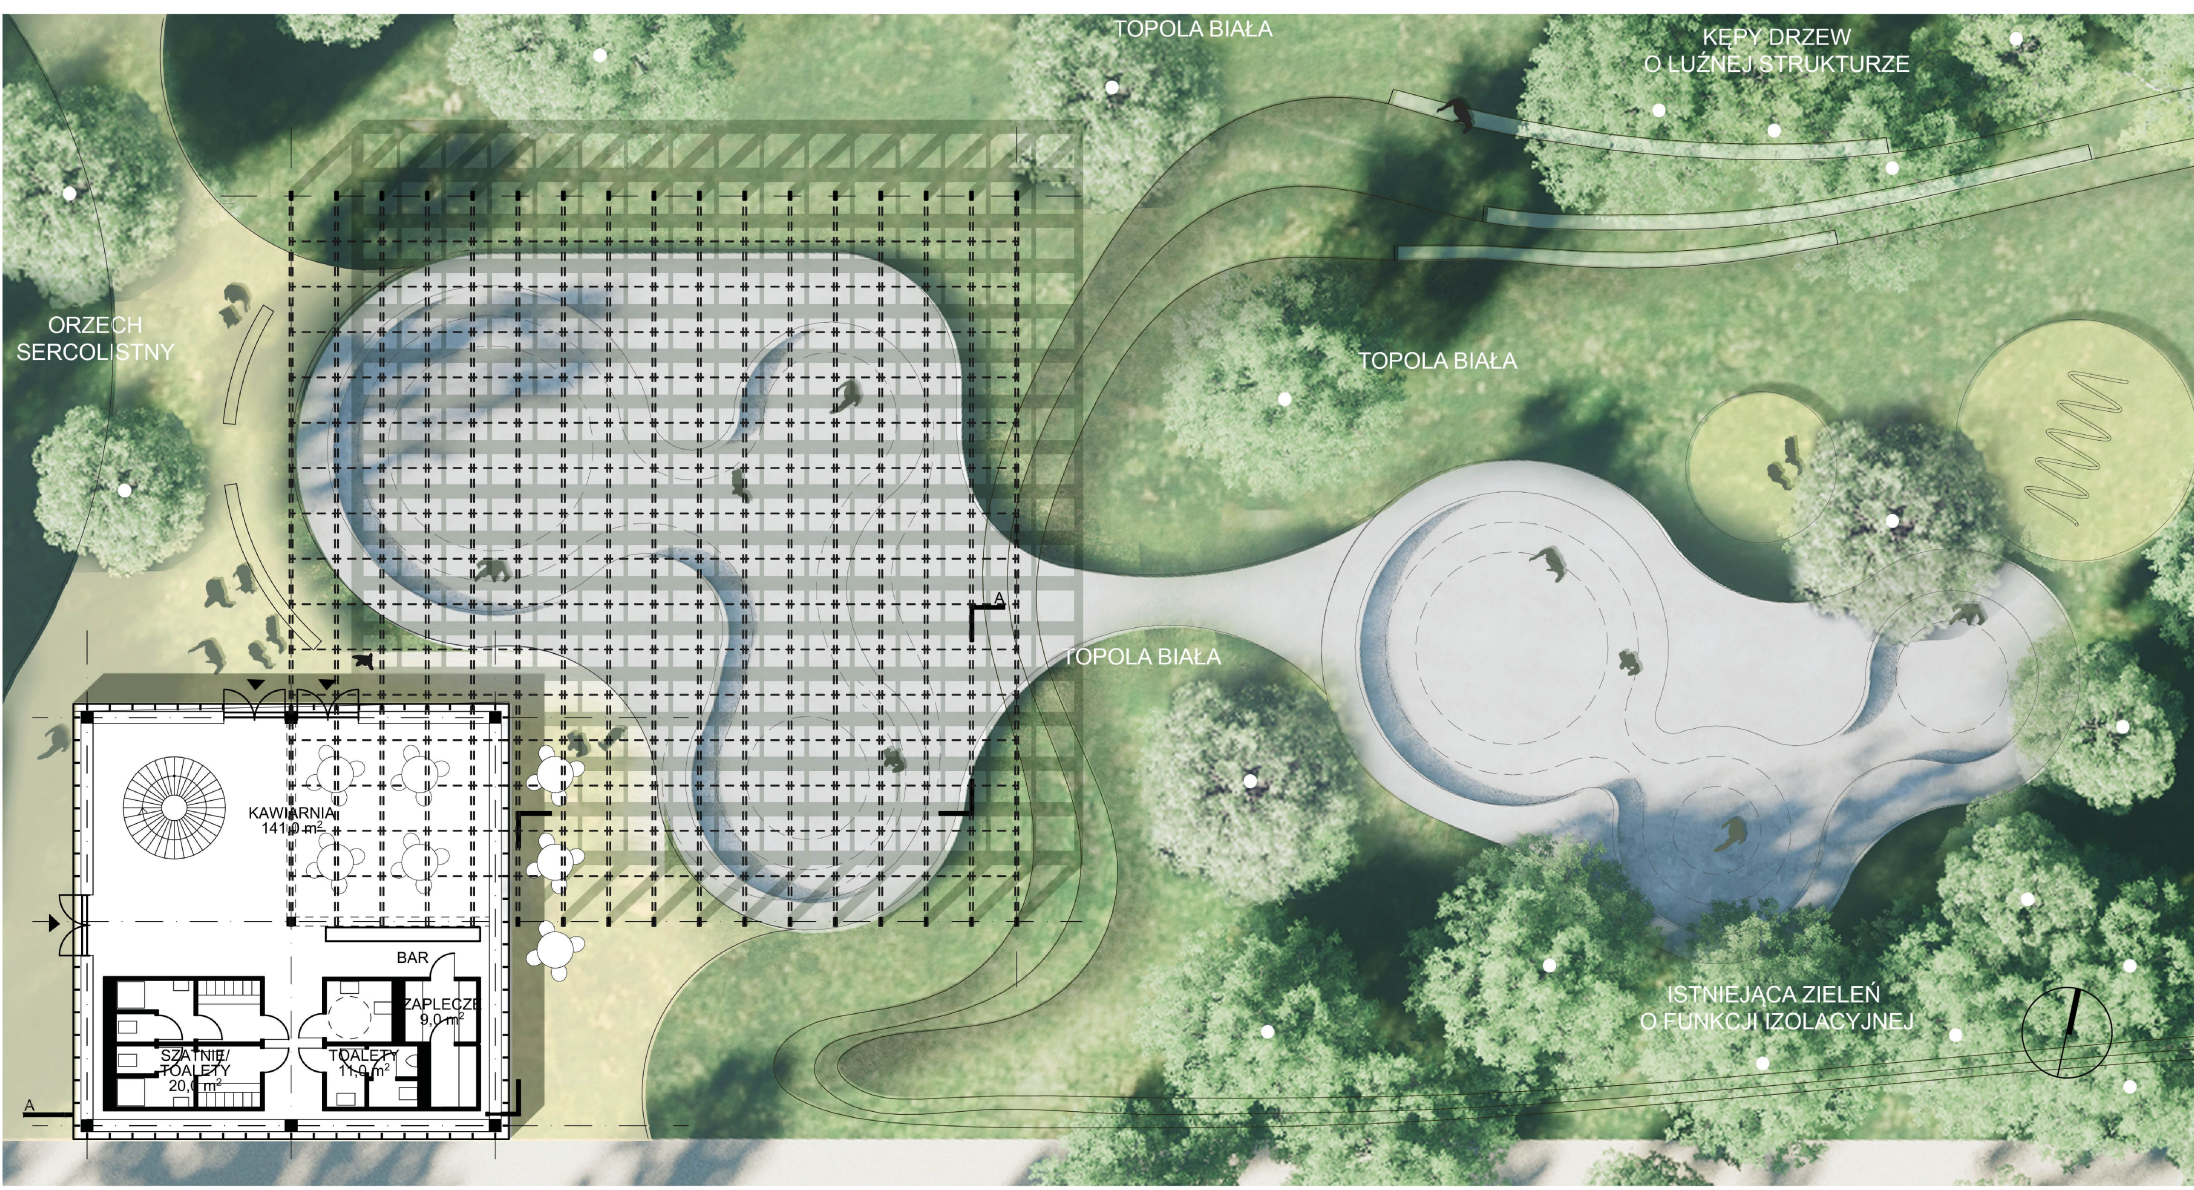

skatepark wraz z pawilonem i zadaszaniem, rzut parteru, 1:250




centrum integracji lokalnej, rzut parteru, 1:250

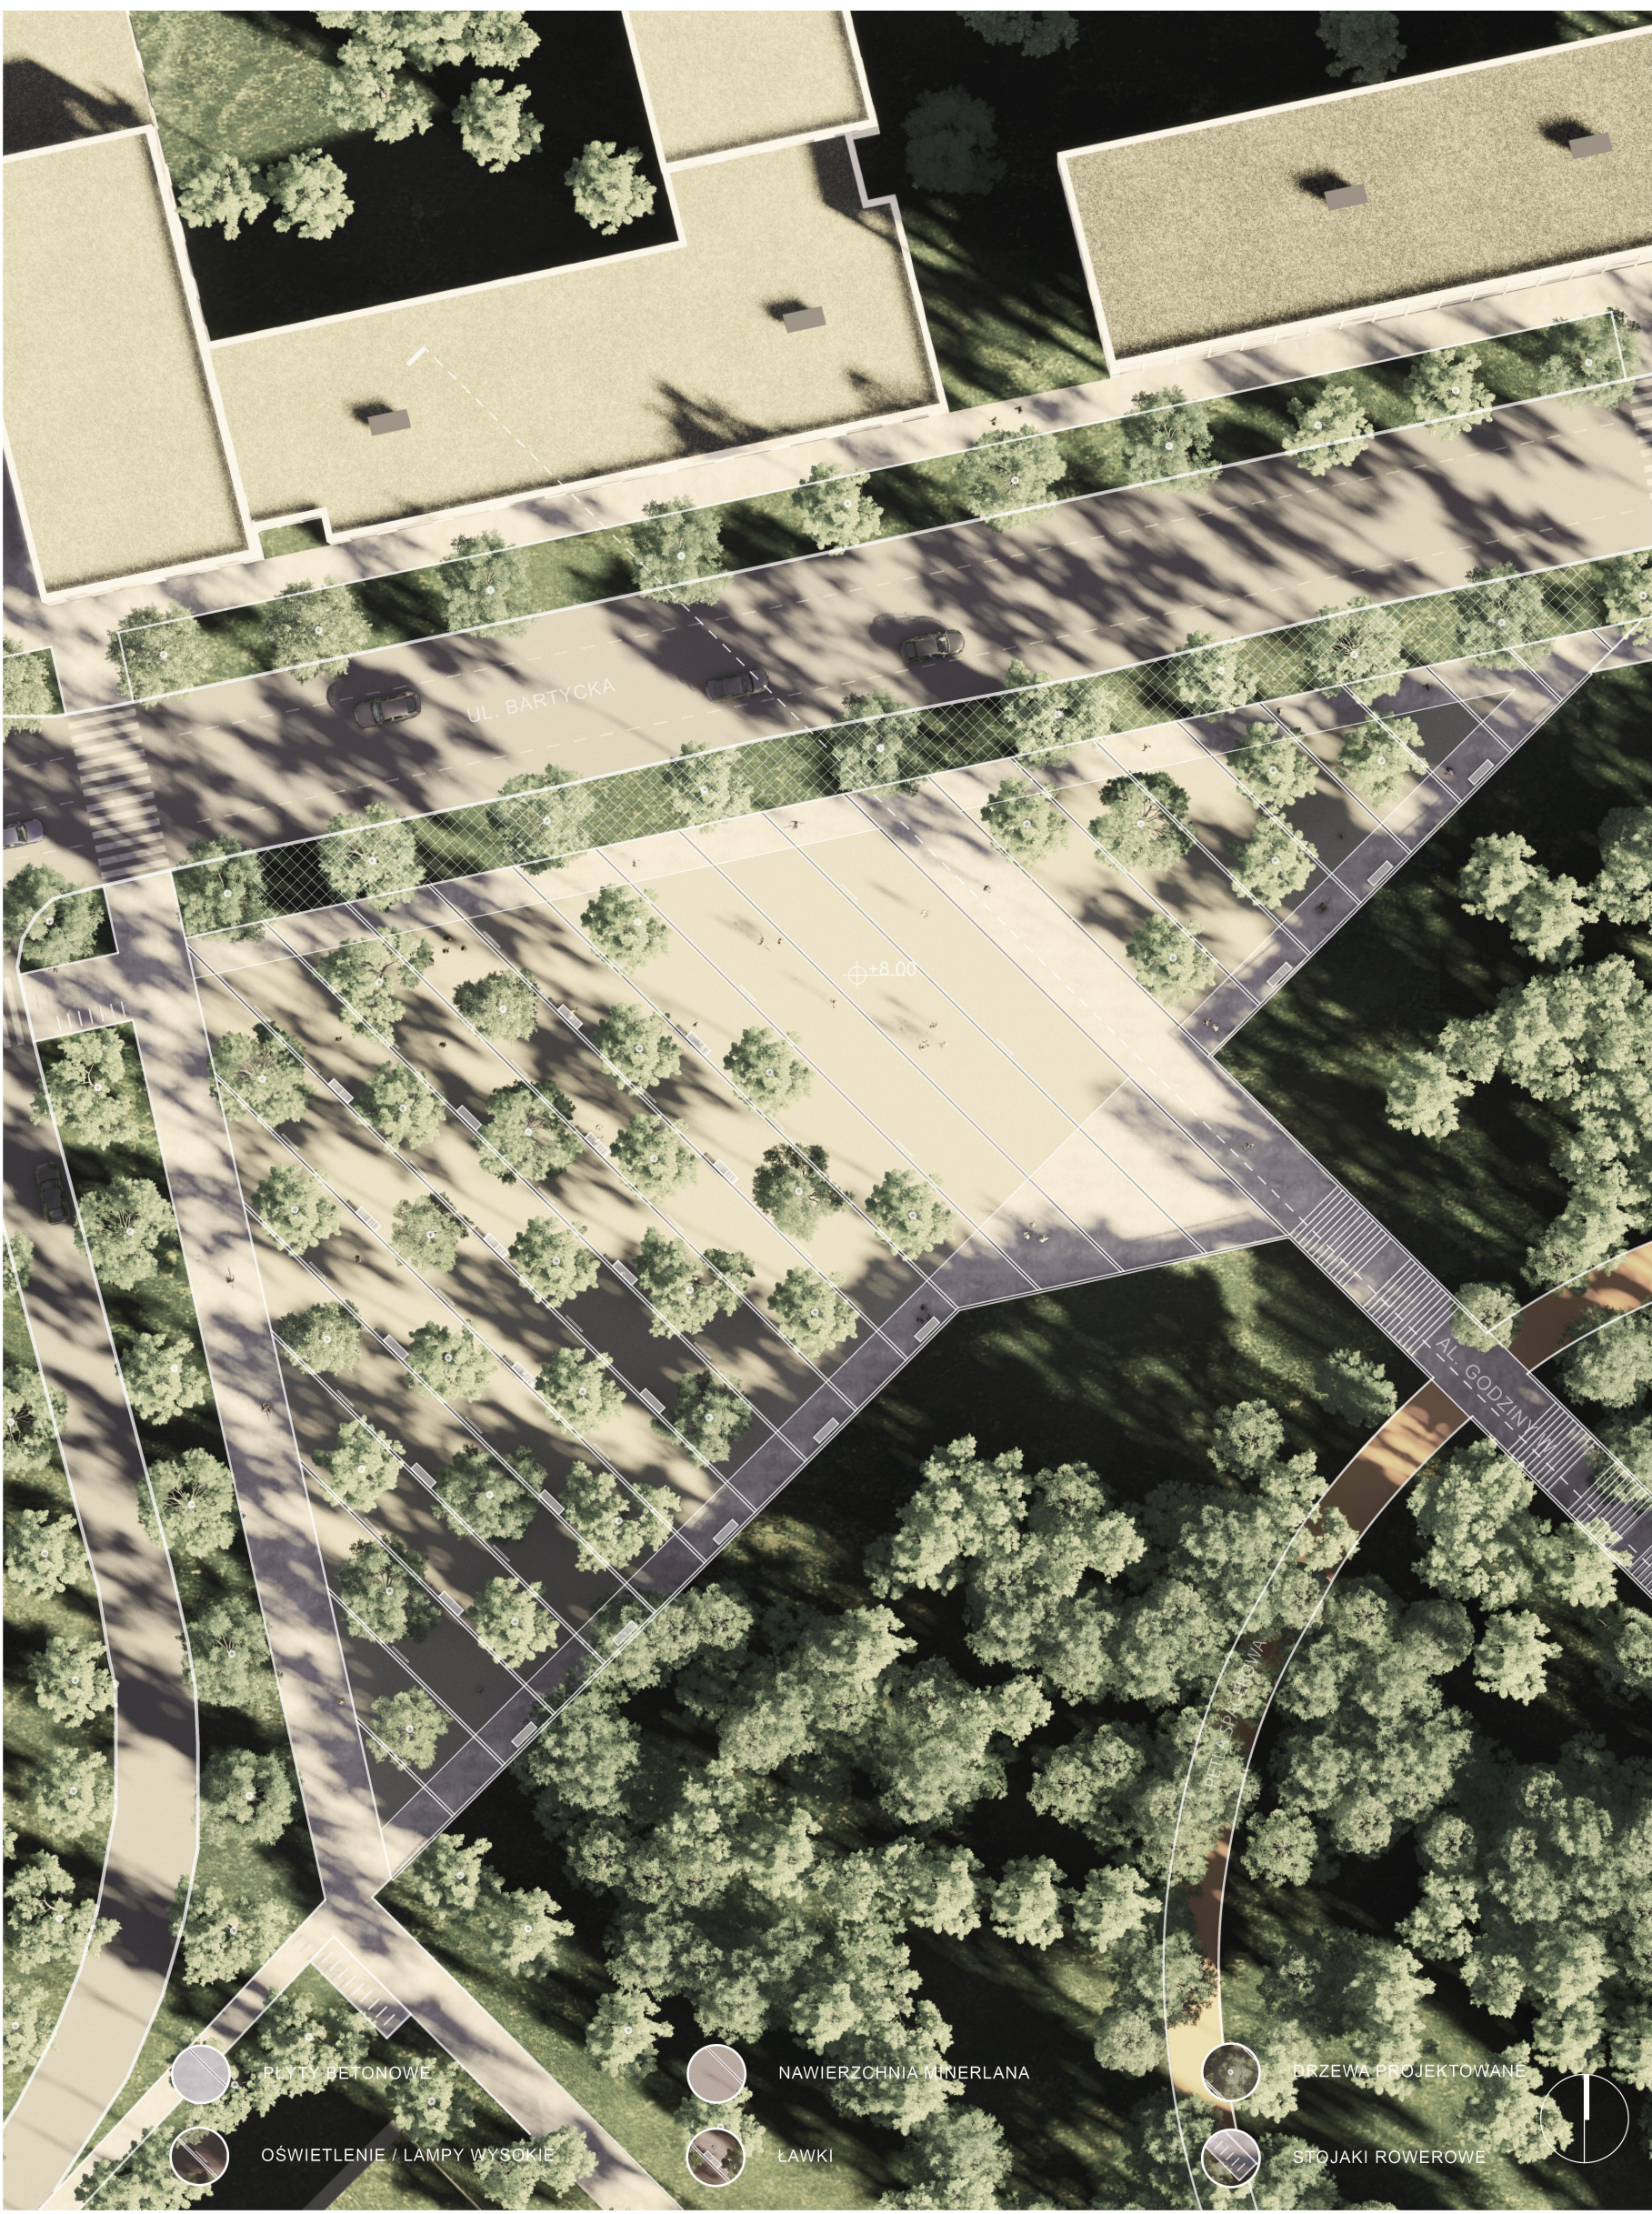

rzut placu reprezentacyjnego, 1:500



rzut pawilonu historycznego, 1:250

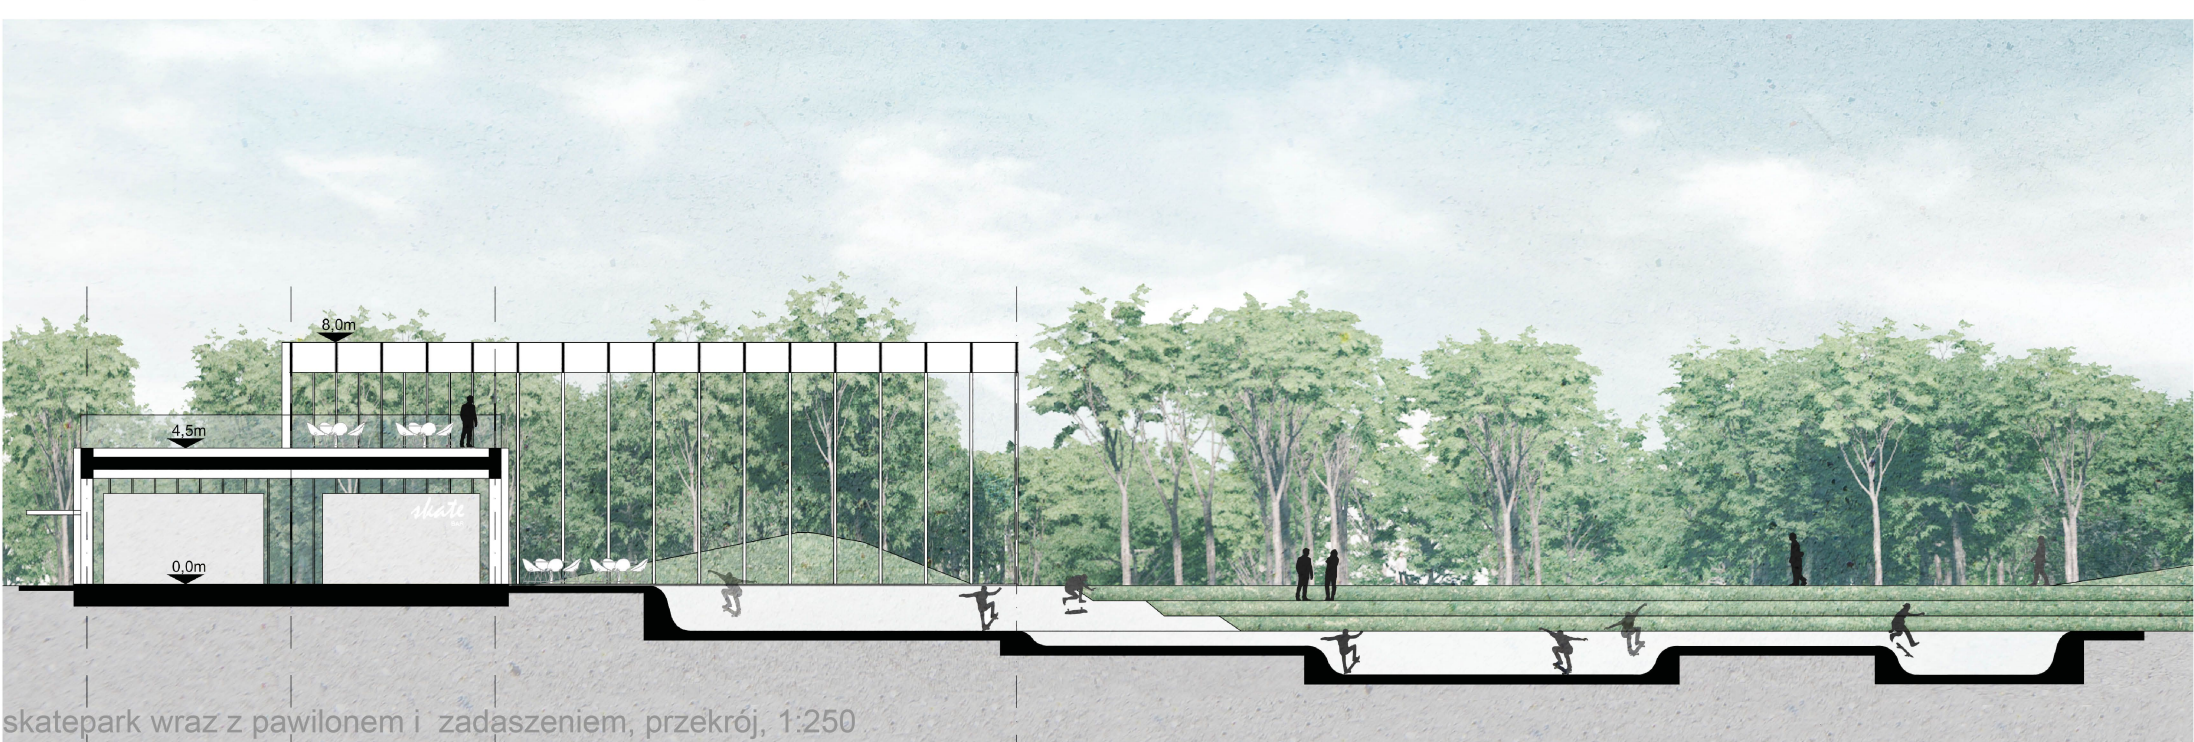

skatepark wraz z pawilonem i zadaszaniem, przekrój, 1:250



centrum integracji lokalnej, przekrój, 1:250



przekrój poprzeczny przez plac reprezentacyjny, 1:500



przekrój przez pawilon historyczny, 1:250