




PRZEKRÓJ A-A: NAWIERZCHNIA PIESZO-JEZDZNA Z PŁYT BETONOWYCH 50X50 CM
SKALA 1:20

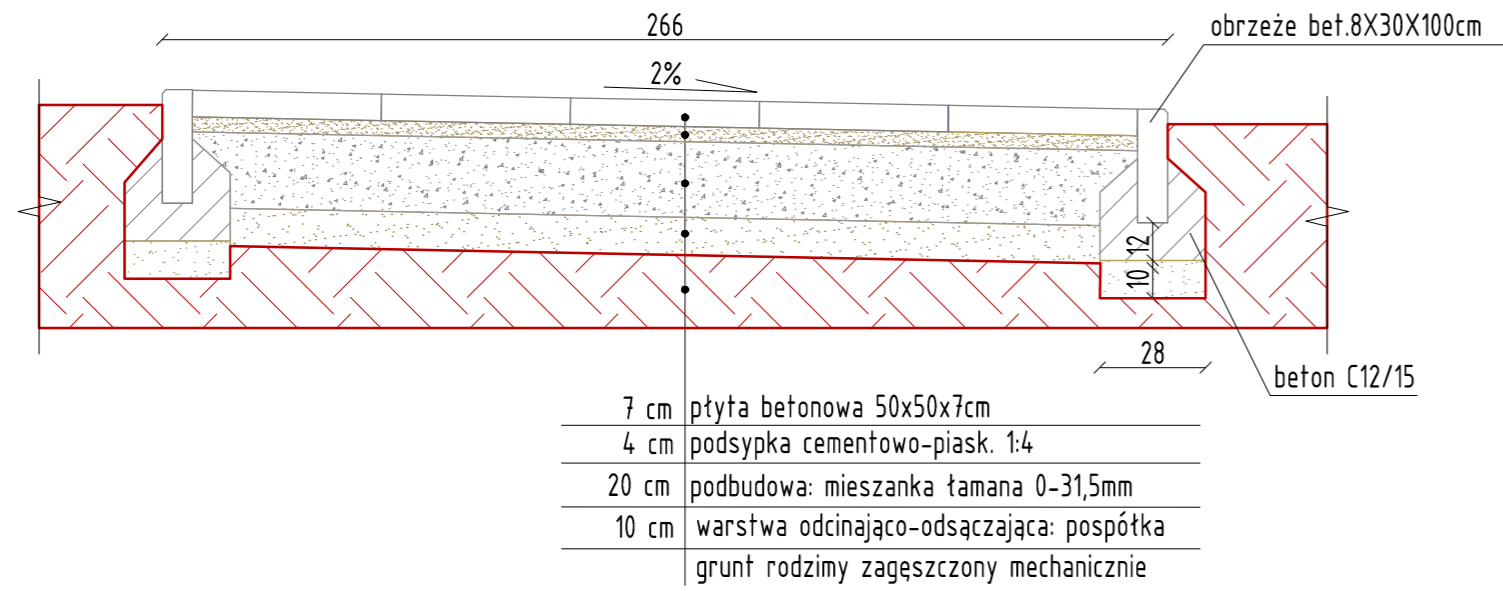

PRZEKRÓJ B-B: NAWIERZCHNIA PIESZA Z PŁYT BETONOWYCH 50X50 CM
SKALA 1:20

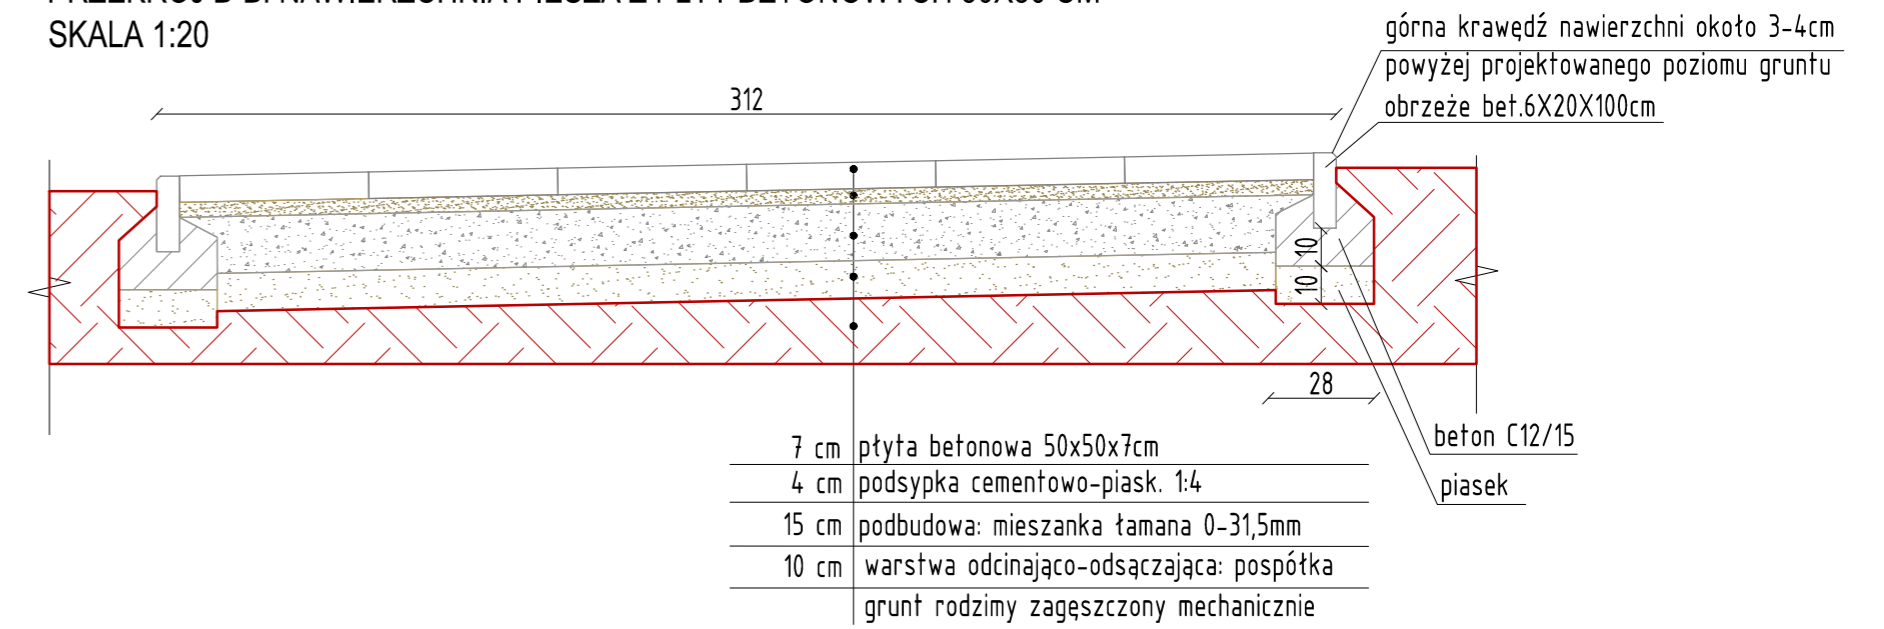

PRZEKRÓJ C-C: NAWIERZCHNIA MINERALNA
SKALA 1:20

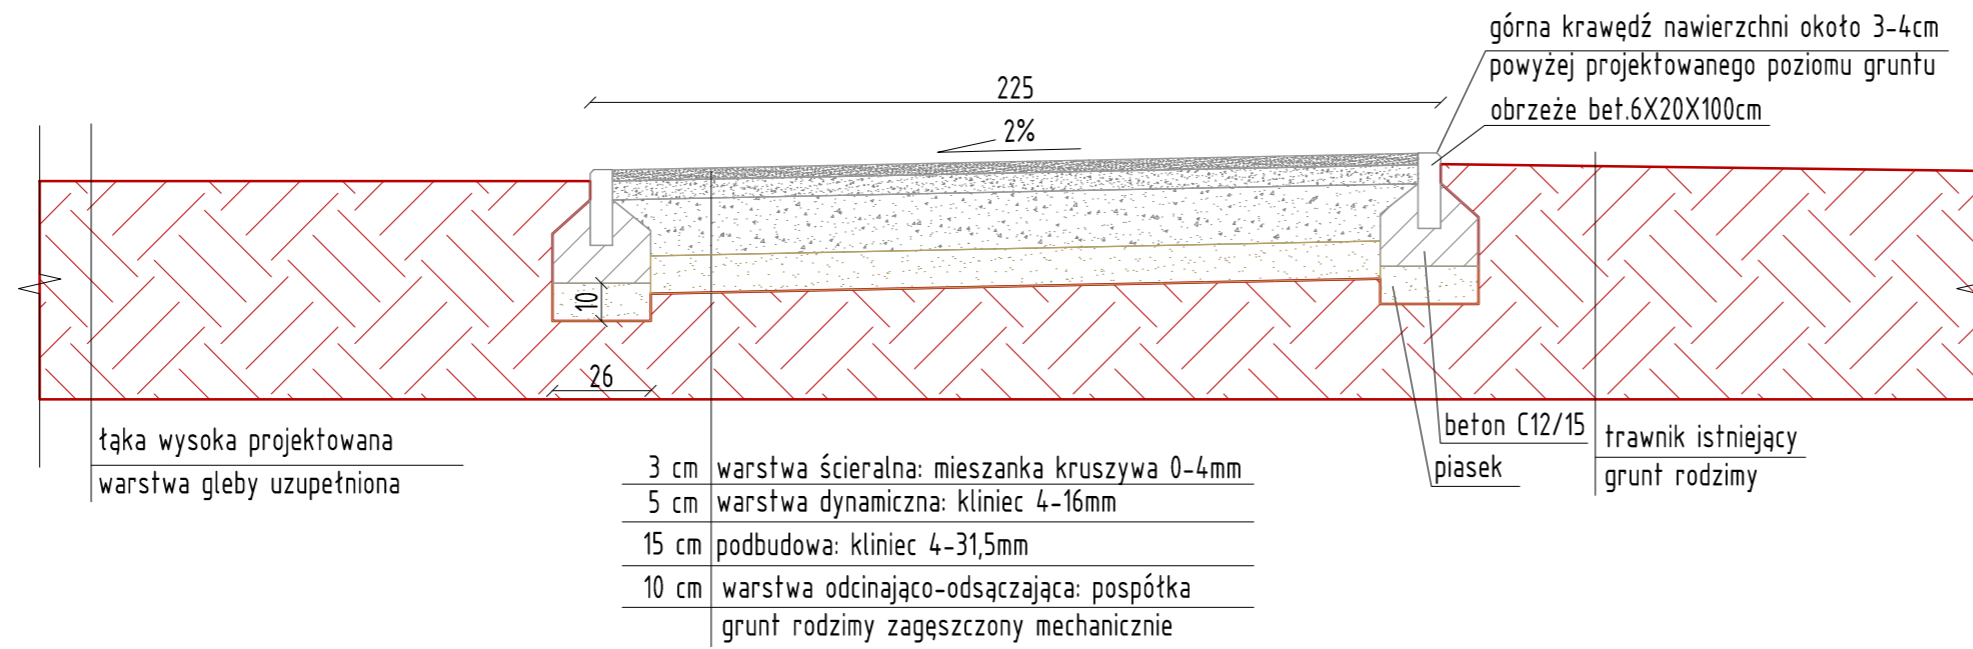

INWESTOR	MIASTO STOŁECZNE WARSZAWA Pl. Bankowy 3/5 00-950 Warszawa
JEDNOSTKA PROJEKTOWA	ZARZĄD ZIELENI M.ST. WARSZAWY ul. Hoża 13a 00-528 Warszawa
ZADANIE	ZIELONE SKWERY - PRACE PRZYGOTOWAWCZE - MODERNIZACJA PODWÓRKA POMIĘDZY ULICAMI DOBRZYŃIECKĄ, IGAŃSKĄ I KORYTNICKĄ NA PRADZE POŁUDNIE W WARSZAWIE
OBIEKT	Podwórko przy ul. Dobrzyńskiej, Igańskiej, Korytnickiej Dzielnica Praga Południe, Warszawa fragment dz. ew. nr: 25/3 i 25/17 obręb 3-05-05
PROJEKT I OPRACOWANIE	arch. krajobrazu Piotr Ostrowski arch. krajobrazu Dorota Tymoszuć
TYTUŁ RYSUNKU	PROJEKT NAWIERZCHNI - PRZEKROJE
FAZA	BUDOWLANO-WYKONAWCZA
BRANŻA	ARCHITEKTURA KRAJOBRAZU
DATA	06.10.2020
SKALA	1:20
FORMAT	A2
NR RYS.	PR_02.1
REWIZJA	01