


PREZYDENT MIASTA STOŁECZNEGO WARSZAWY
 Poświadczam, że niniejszy dokument został opracowany w wyniku prac geodezyjnych i kartograficznych, których rezultaty zawiera operat techniczny wpisany do ewidencji materiałów geodezyjnych i kartograficznych.
 Identyfikator ewidencyjny materiału zasobu - Nazwa techniczna: P.1465.
 2018.11430
 Data wpisania operatu technicznego do ewidencji materiałów zasobu: 05. PAŹ 2018
 Imię, nazwisko i podpis osoby reprezentującej organ: E.O.
 Elżbieta Oprządek
 Główny Specjalista
 w Biurze Geodezyjnym i Kartograficznym

MAPA DO CELÓW PROJEKTOWYCH			
ul. Rosochata, dz. 125, obr. 1-06-68, dz. 125			
oznaczenie kancelaryjne pracy geodezyjnej		BG.6640.6041.2018	
województwo	mazowieckie	powiat	m. st. Warszawa
jednostka ewidencyjna	identyfikator	146516_8	
	nazwa	Wilanów	
obręb ewidencyjny	identyfikator	146516_8.0668	
	nazwa	1-06-68	
skala mapy	1:500	sekcja mapy	3S9-1003-4
nazwa układu współrzędnych	prostokątnych płaskich	PUWG 2000/7	
	wysokościowych	K-86	
oznaczenie granic obszaru, który był przedmiotem aktualizacji; data pomiaru: 14.08.2018r.		szarym	
oznaczenie i informacje o służebnościach gruntowych mających wpływ na zagospodarowanie gruntów, zlokalizowanych w granicach projektowanej inwestycji		wykonano bez ustalenia obciążeń	
oznaczenie i symbol konturu użytku gruntowego, który nie jest ujawniony w bazie danych ewidencji gruntów i budynków		brak	
nie wyklucza się istnienia w terenie innych nie wykazanych na niniejszej mapie urządzeń podziemnych, które nie były zgłoszone do inwentaryzacji.			
mgr inż. Zbysław Zawadzki Usługi Geodezyjne i Kartograficzne 02-304 Warszawa Al. Jerozolimskie 141 m. 30 tel. 659-59-41, 0-601-20-90-87 NIP 526-129-27-19, Regon 01478479r		mgr inż. Zbysław Zawadzki geodeta uprawniony Nr 10596 tel. 022-640-50-41 03 PAŹ 2018	
nazwa i imię i nazwisko wykonawcy oraz data i podpis osoby reprezentującej wykonawcę		imię i nazwisko, nr uprawnień oraz data i podpis geodety uprawnionego który opracował mapę	

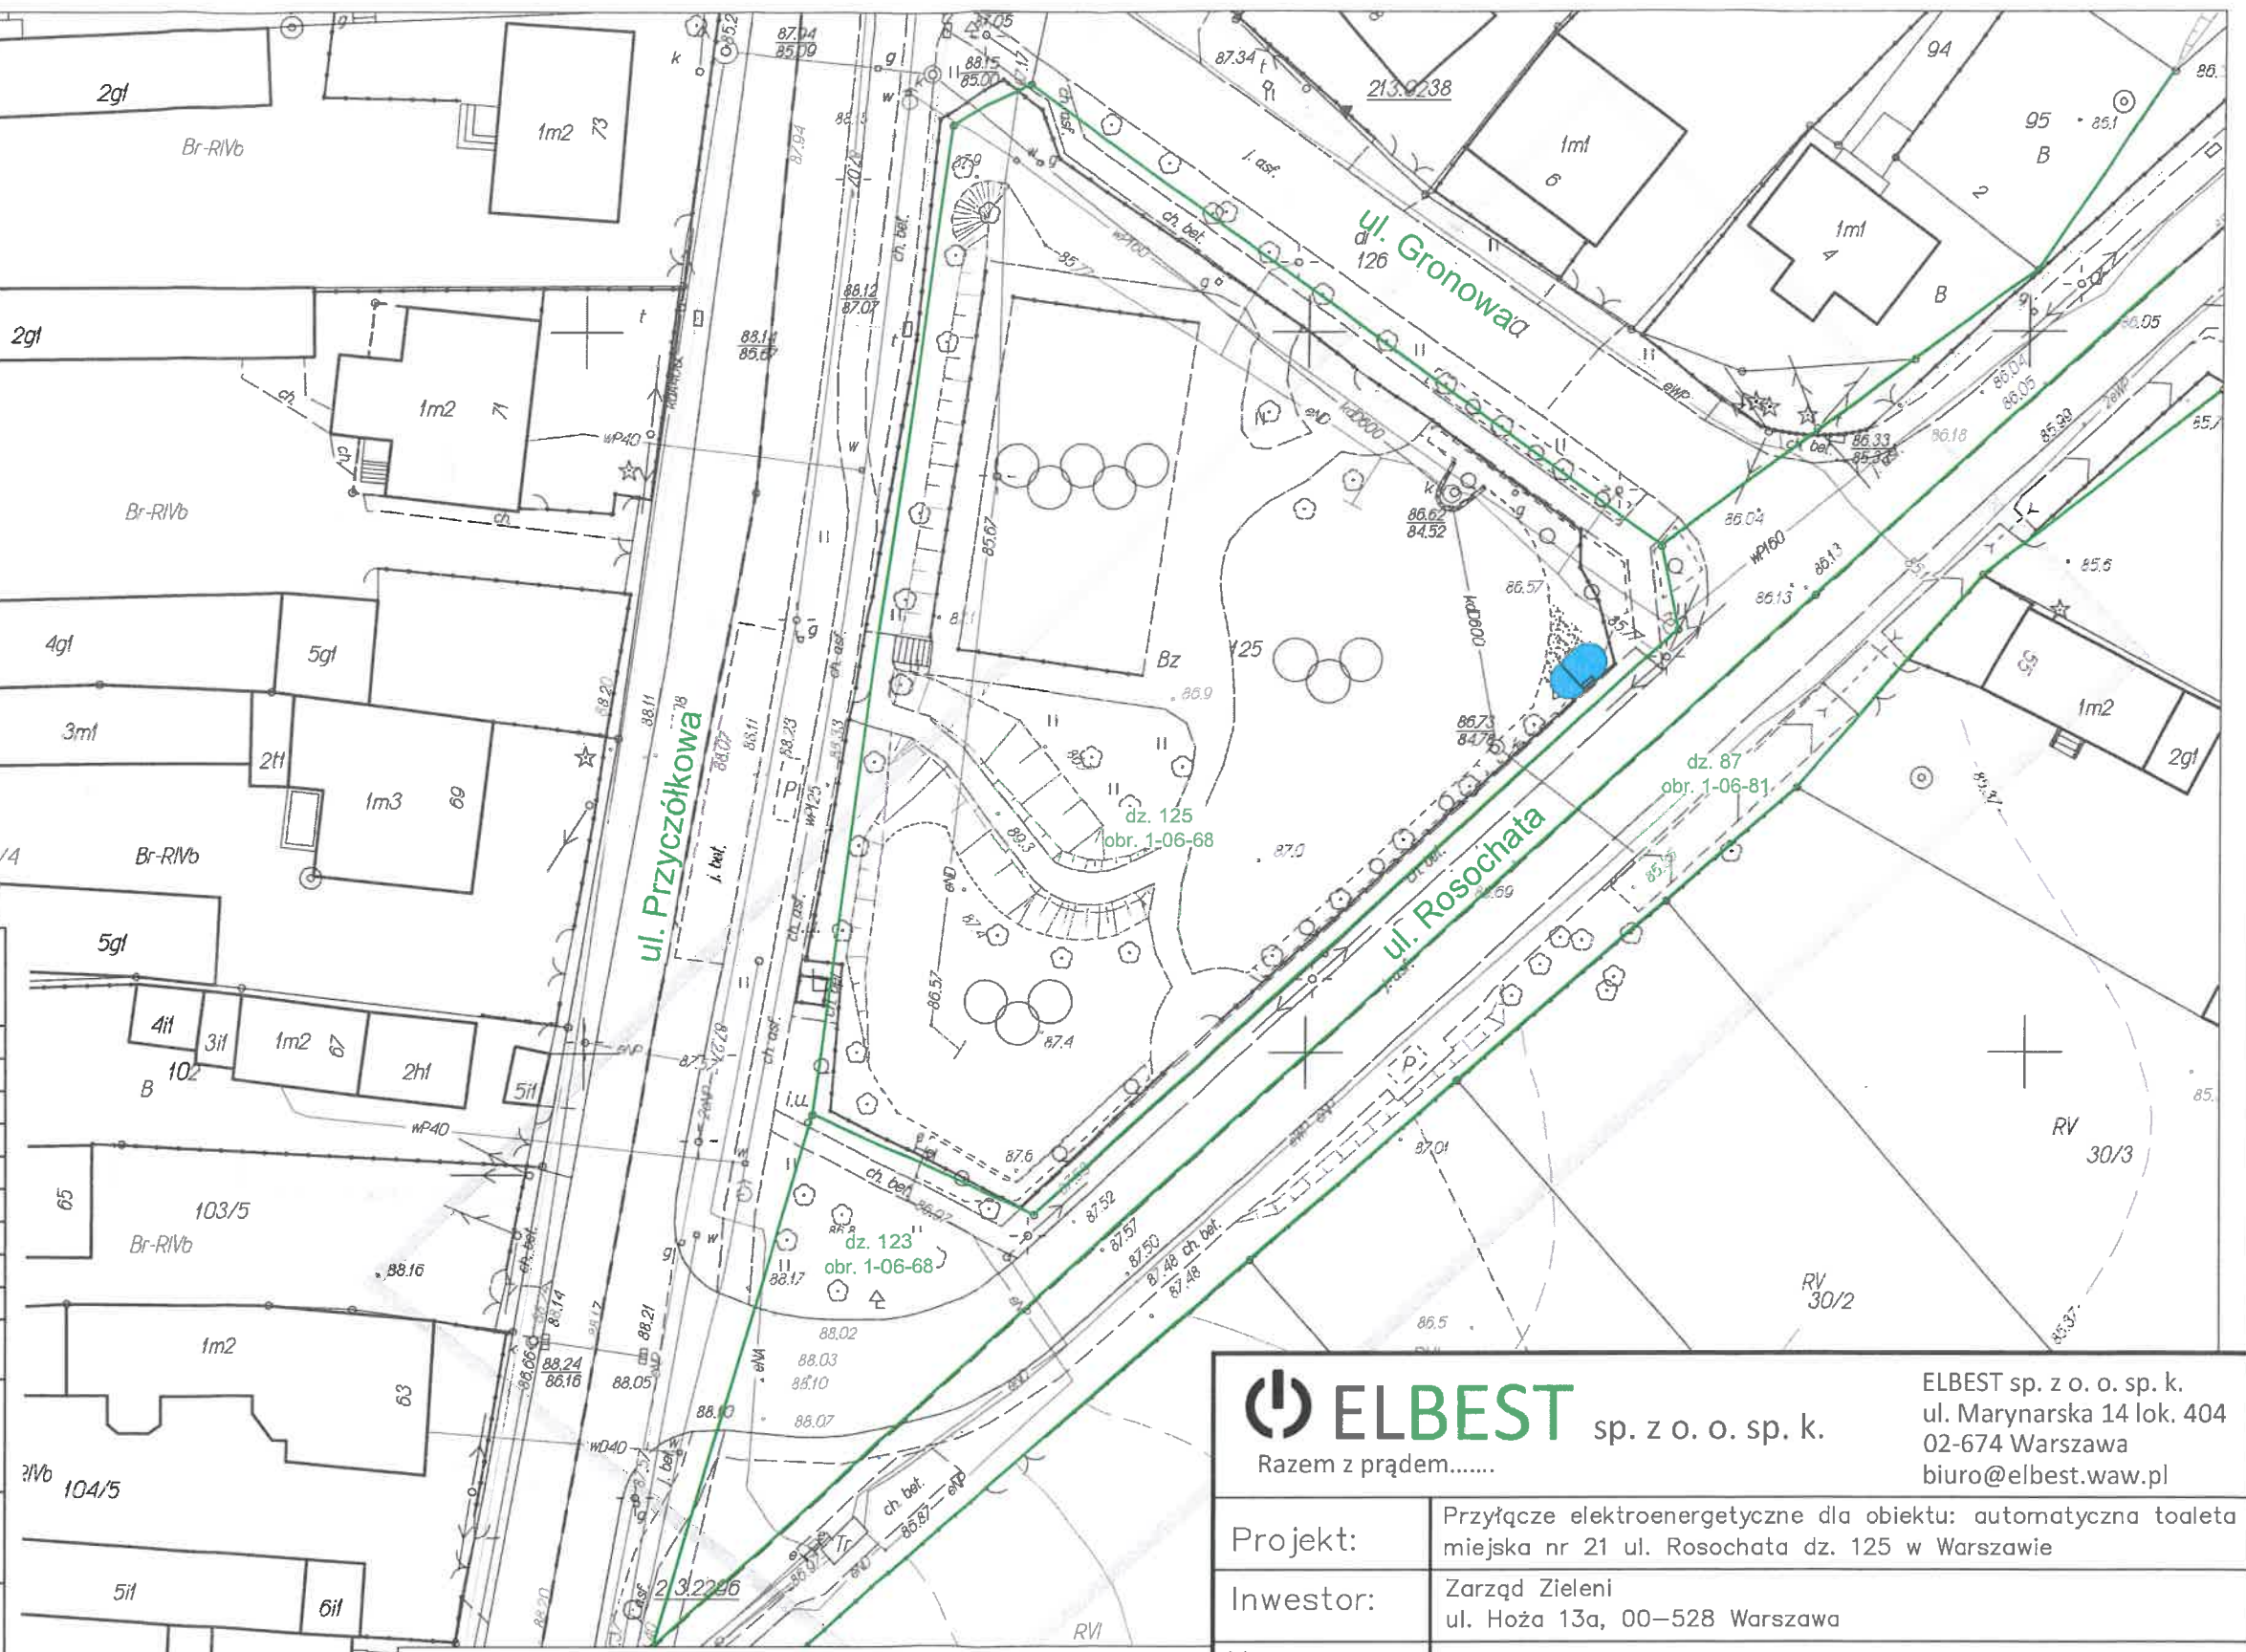

Legenda

- Granice działek ewidencyjnych
- Proj. automatyczna toaleta miejska
- Utwardzone dojście

ELBEST sp. z o. o. sp. k.
 Razem z prądem.....
 ELBEST sp. z o. o. sp. k.
 ul. Marynarska 14 lok. 404
 02-674 Warszawa
 biuro@elbest.waw.pl

Projekt:	Przyłącze elektroenergetyczne dla obiektu: automatyczna toaleta miejska nr 21 ul. Rosochata dz. 125 w Warszawie		
Inwestor:	Zarząd Zieleni ul. Hoża 13a, 00-528 Warszawa		
Nazwa rysunku:	PROJEKT ZAGOSPODAROWANIA TERENU		
Projektował:	mgr inż. Tomasz Bogacki upr. bud. MAP/0127/POOE/06		<i>T. Bogacki</i>
Opracował:	inż. Marlena Myszczyńska mgr inż. Marek Bogacki		<i>M. Myszczyńska</i>
Data:	Stadium:	Skala:	Nr rysunku:
06.2019	PBW	1:500	E-01