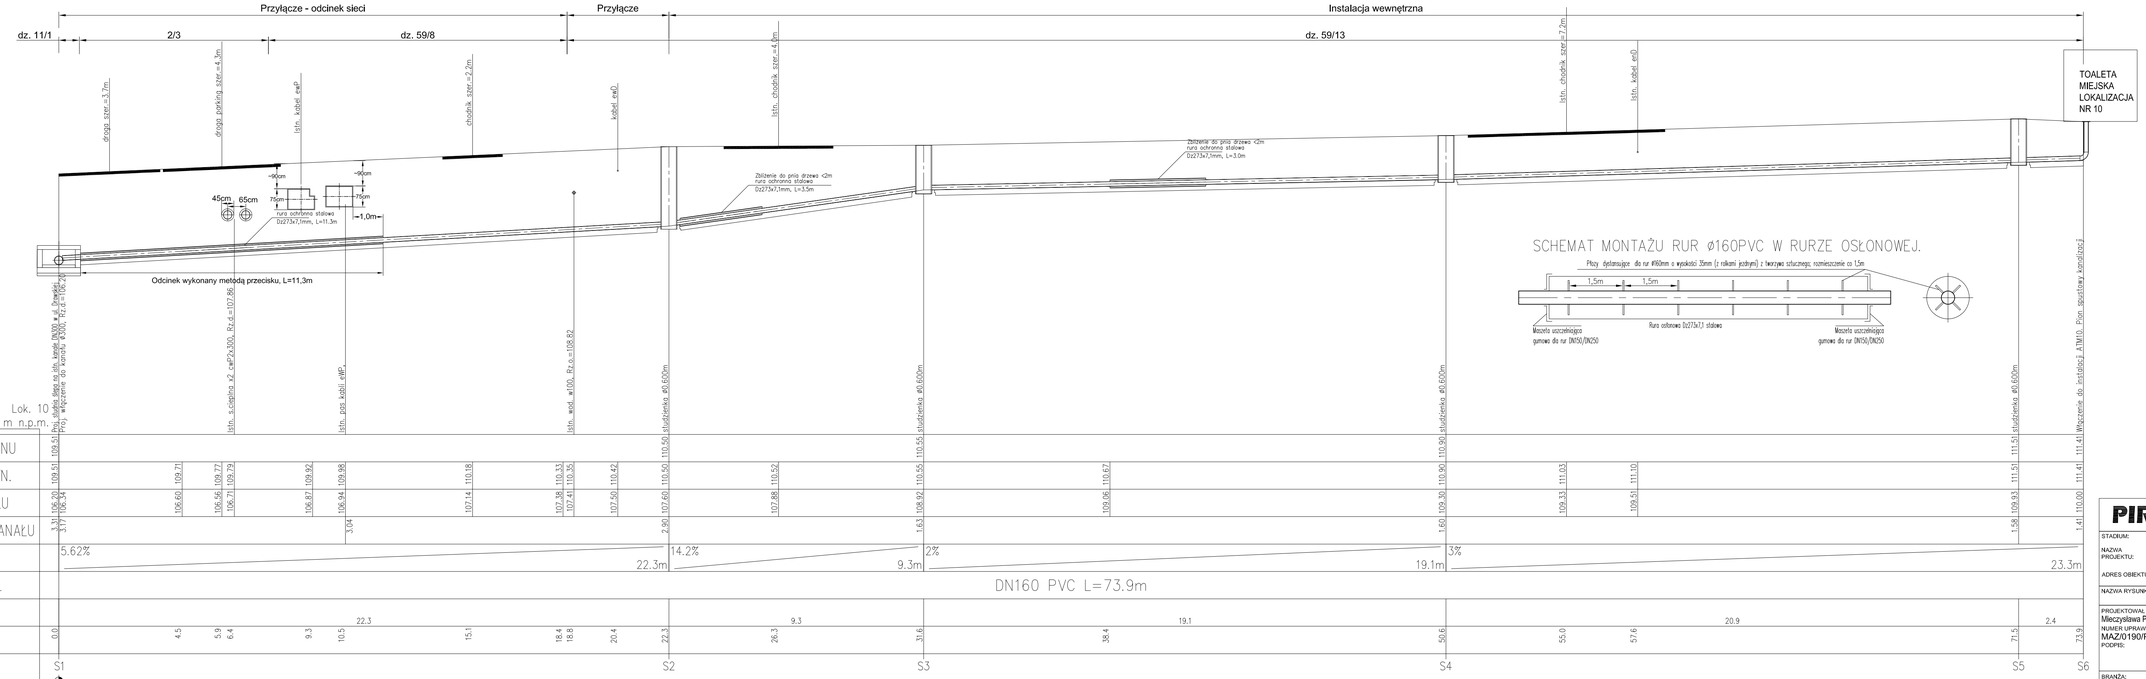

PIRRS
Usługi Projektowe i Realizacje Rafał Stańczyk
ul. Narutowicza 12/13 ; 05-870 Błonie
tel.- (+48) 668 270 839 ; email: pirrs@pirrs.pl

STADIUM:	Projekt Budowlano - Wykonawczy
NAZWA PROJEKTU:	Przyłącza wodociągowo kanalizacyjne dla automatycznej toalety miejskiej - lokalizacja nr: 10
ADRES OBIEKTU:	ul. Drawska (Park Szczęśliwicki) na dz. nr ew. 59/13 2-03-12 w dzielnicy Ochota w Warszawie
NAZWA RYSUNKU:	Profil podłużny przyłącza kanalizacji

PROJEKTOWAŁ MGR INŻ.: Mieczysława Pieszczyńska NUMER UPRAWNIEŃ: MAZ/0190/POOS/06 PODPIS:	OPRACOWAŁ MGR INŻ.: Rafał Stańczyk NUMER UPRAWNIEŃ: MAZ/0146/PBS/18 PODPIS:	OPRACOWAŁ MGR INŻ.: Marcin Polarczyk PODPIS:
BRANŻA: Sanitarna	SKALA: 1:100 / DATA: 10.2019	NR RYSUNKU / REWIZJA: 3 / 00