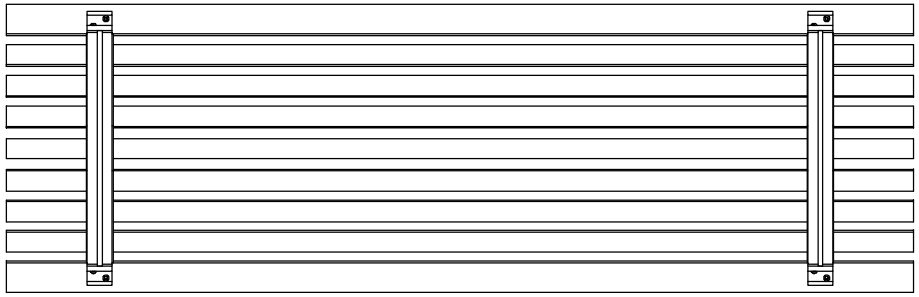

listwy siedziska z twardego drewna liściastego - buk
długości 180cm , krawędzie fazowane R=3mm

- listwy początkowe - gr. 5cm x szer.6,5cm x dł. 180cm (zaokrąglana R=2cm)
- listwy środkowe (7 szt.) - gr. 5cm x szer.4cm x dł. 180cm

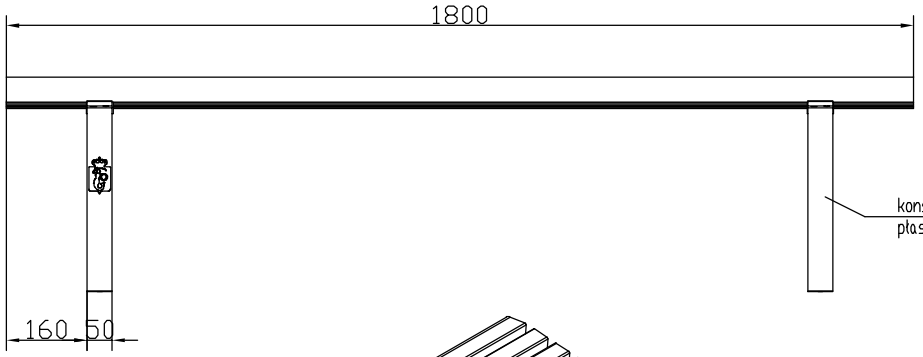

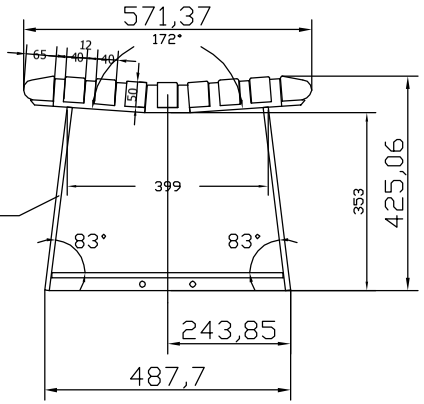

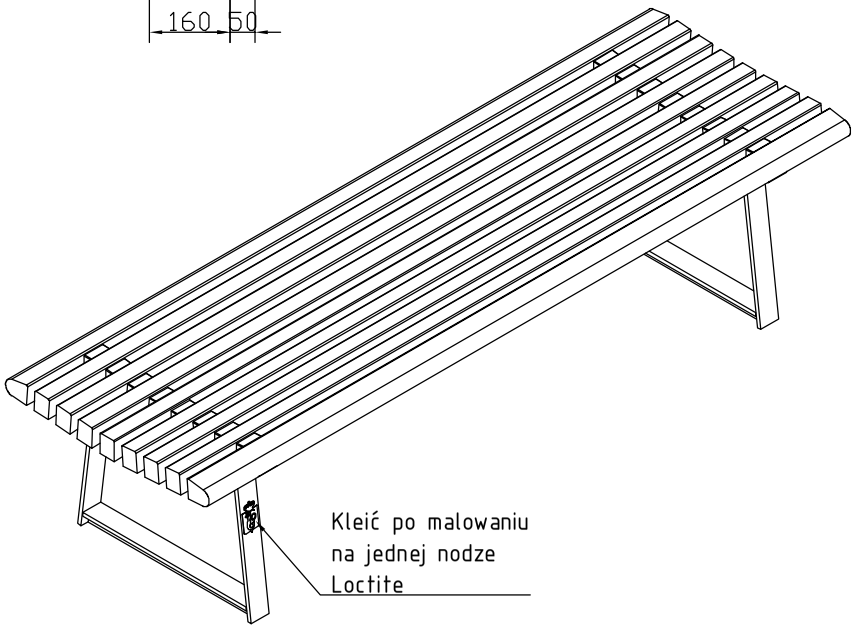

Elementy stalowe konstrukcji - cynkować ogniowo
Malować proszkowo kolorem M-000123 CARBON- farby IGP

Wymiary podano w - mm

PROJEKT WYKONAWCZY po prototypowaniu Ławek miejskich metalowo - drewnianych do zamontowania na terenie m.st. Warszawy				
ŁAWKA BEZ OPARCIA				
Inwestor: Zarząd Zieleni m.st. W-wy ul. Hoża 13A, 00-528 Warszawa		Wykonawca: INVESTIM S.A. ul. Marynarska 15, 02-674 Warszawa		Biuro projektowe: Towarzystawo Projektowe Grzegorz Niwiński, Jerzy Porębski ul. Jaworzyńska 8 m 7, 00-624 Warszawa
Skala: 1:15	Rys. nr 6	01.09 2018	Autorzy projektu:	arch. Grzegorz Niwiński
WIDOKI ŁAWKI Z LISTWAMI DREWNIANYMI				arch. Jerzy Porębski