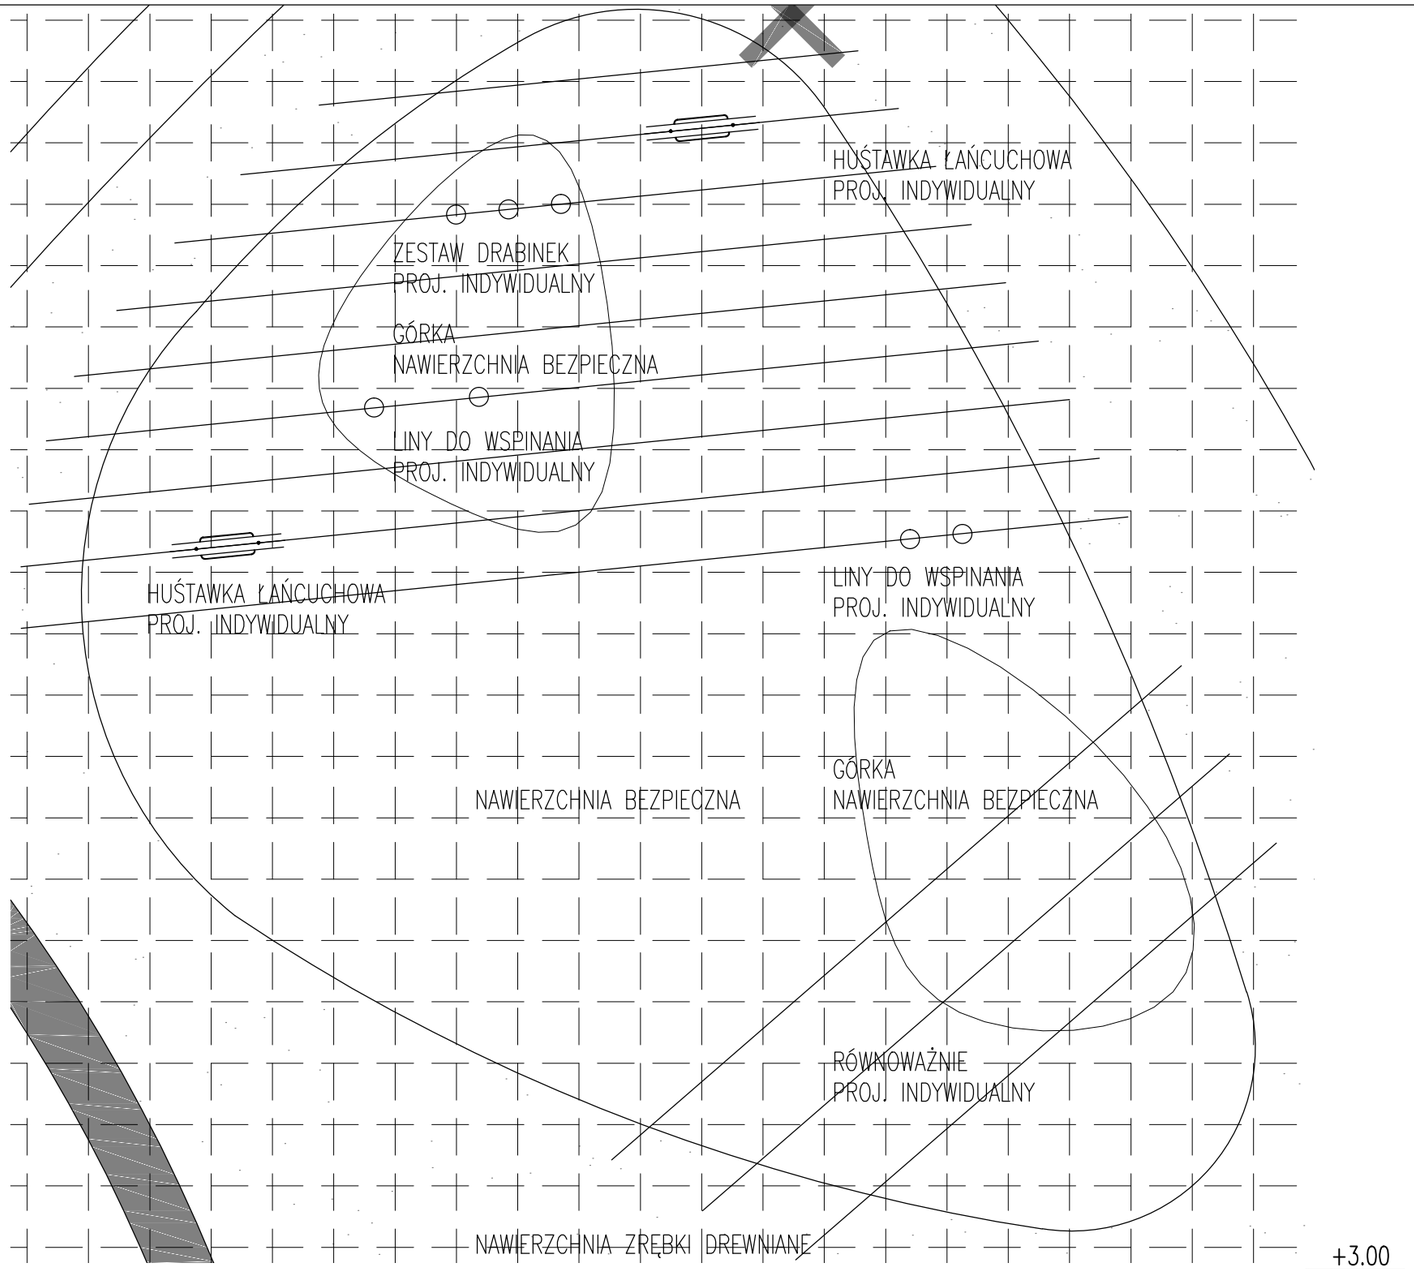

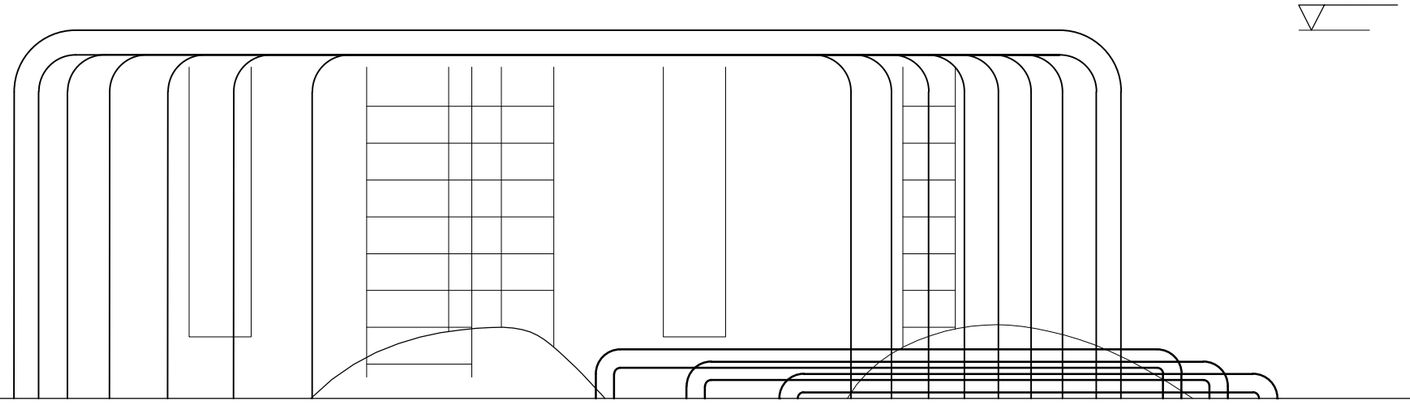

UWAGI.

1. WYMIARY SPRAWDZIĆ NA BUDOWIE
2. WSZYSTKIE RYSUNKI WARSZTATOWE PRZEDSTAWIĆ DO AKCEPTACJI PROJEKTANTA
3. RYSUNEK ROZPATRYWAĆ ŁĄCZNIE Z POZOSTAŁYMI RYSUNKAMI I OPISAMI, PROJEKTÓW BRANŻOWYCH
4. O WSZELKICH ZAUWAŻONYCH NIEZGODNOŚCIACH NALEŻY BEZZWŁOCZNIE POINFORMOWAĆ PROJEKTANTA CELEM ICH WYJAŚNIEŃ

eM4
PRACOWNIA ARCHITEKTURY . BRATANIEC
UL. ZAMOYSKIEGO 26/9, 30-523 KRAKÓW

ZADANIE INWESTYCJI :	UTWORZENIE TERENÓW ZIELENI O SYMBOLICE HISTORYCZNEJ NA TERENIE "PARKU CICHOCIEMNYCH"
ZADANIE :	Z1A
NAZWA INWESTYCJI :	PARK IM. CICHOCIEMNYCH SPADOCHRONIARZY AK
ADRES:	UL. ROTMISTRZA WITOLDA PILECKIEGO UL. GMINNA WARSZAWA
INWESTOR:	MIASTO STOŁECZNE WARSZAWA W IMIENIU KTÓREGO DZIAŁA ZARZĄD ZIELENI M. ST. WARSZAWY
TEMAT:	PROJEKT WYKONAWCZY
BRANŻA:	ARCHITEKTURA (A)
PROJEKTOWAŁ:	mgr inż. arch. MARCIN BRATANIEC , MPOIA/03/2006, MP-1211
OPRACOWAŁ:	mgr inż. arch. MAREK BYSTROŃ
SPRAWDZIŁ:	-

TEMAT RYS.: PLAC ZABAW 1
ZESTAW 2

STADIUM: PW	DATA: VI.2021	NR RYS.: PZT.03.2.3 rew.1
SKALA: 1:50		