


UWAGI.

1. WYMIARY SPRAWDZIĆ NA BUDOWIE
2. WSZYSTKIE RYSUNKI WARSZTATOWE PRZEDSTAWIĆ DO AKCEPTACJI PROJEKTANTA
3. RYSUNEK ROZPATRYWAĆ ŁĄCZNIE Z POZOSTAŁYMI RYSUNKAMI I OPISAMI, PROJEKTÓW BRANŻOWYCH
4. O WSZELKICH ZAUWAŻONYCH NIEZGODNOŚCIACH NALEŻY BEZZWŁOCZNIE POINFORMOWAĆ PROJEKTANTA CELEM ICH WYJAŚNIENI

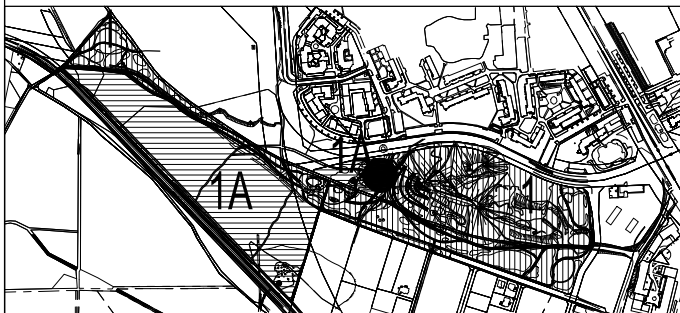

eM4

PRACOWNIA ARCHITEKTURY . BRATANIEC
UL. ZAMOYSKIEGO 26/9, 30-523 KRAKÓW

ZADANIE INWESTYCJI : **UTWORZENIE TERENÓW ZIELENI O SYMBOLICE HISTORYCZNEJ NA TERENIE "PARKU CICHOCIEMNYCH"**

ZADANIE : **Z1A**

NAZWA : INWESTYCJI : **PARK IM. CICHOCIEMNYCH SPADOCHRONIARZY AK**

ADRES: **UL. ROTMISTRZA WITOLDA PILECKIEGO
UL. GMINNA
WARSZAWA**

INWESTOR: **MIASTO STOŁECZNE WARSZAWA W IMIENIU KTÓREGO DZIAŁA ZARZĄD ZIELENI M. ST. WARSZAWY**

TEMAT: **PROJEKT WYKONAWCZY**

BRANŻA: **ARCHITEKTURA (A)**

PROJEKTOWAŁ: **mgr inż. arch. MARCIN BRATANIEC , MPOIA/03/2006, MP-1211**

OPRACOWAŁ: **mgr inż. arch. MAREK BYSTRON**

SPRAWDZIŁ: **-**

TEMAT RYS.: **PLĄC ZABAW 1
ROWNOWAŻNIE**

STADIUM: **PW** DATA: **VI.2021** NR RYS.: **PZT.03.2.4**

SKALA: **1:50**