


Skwer Ormianski

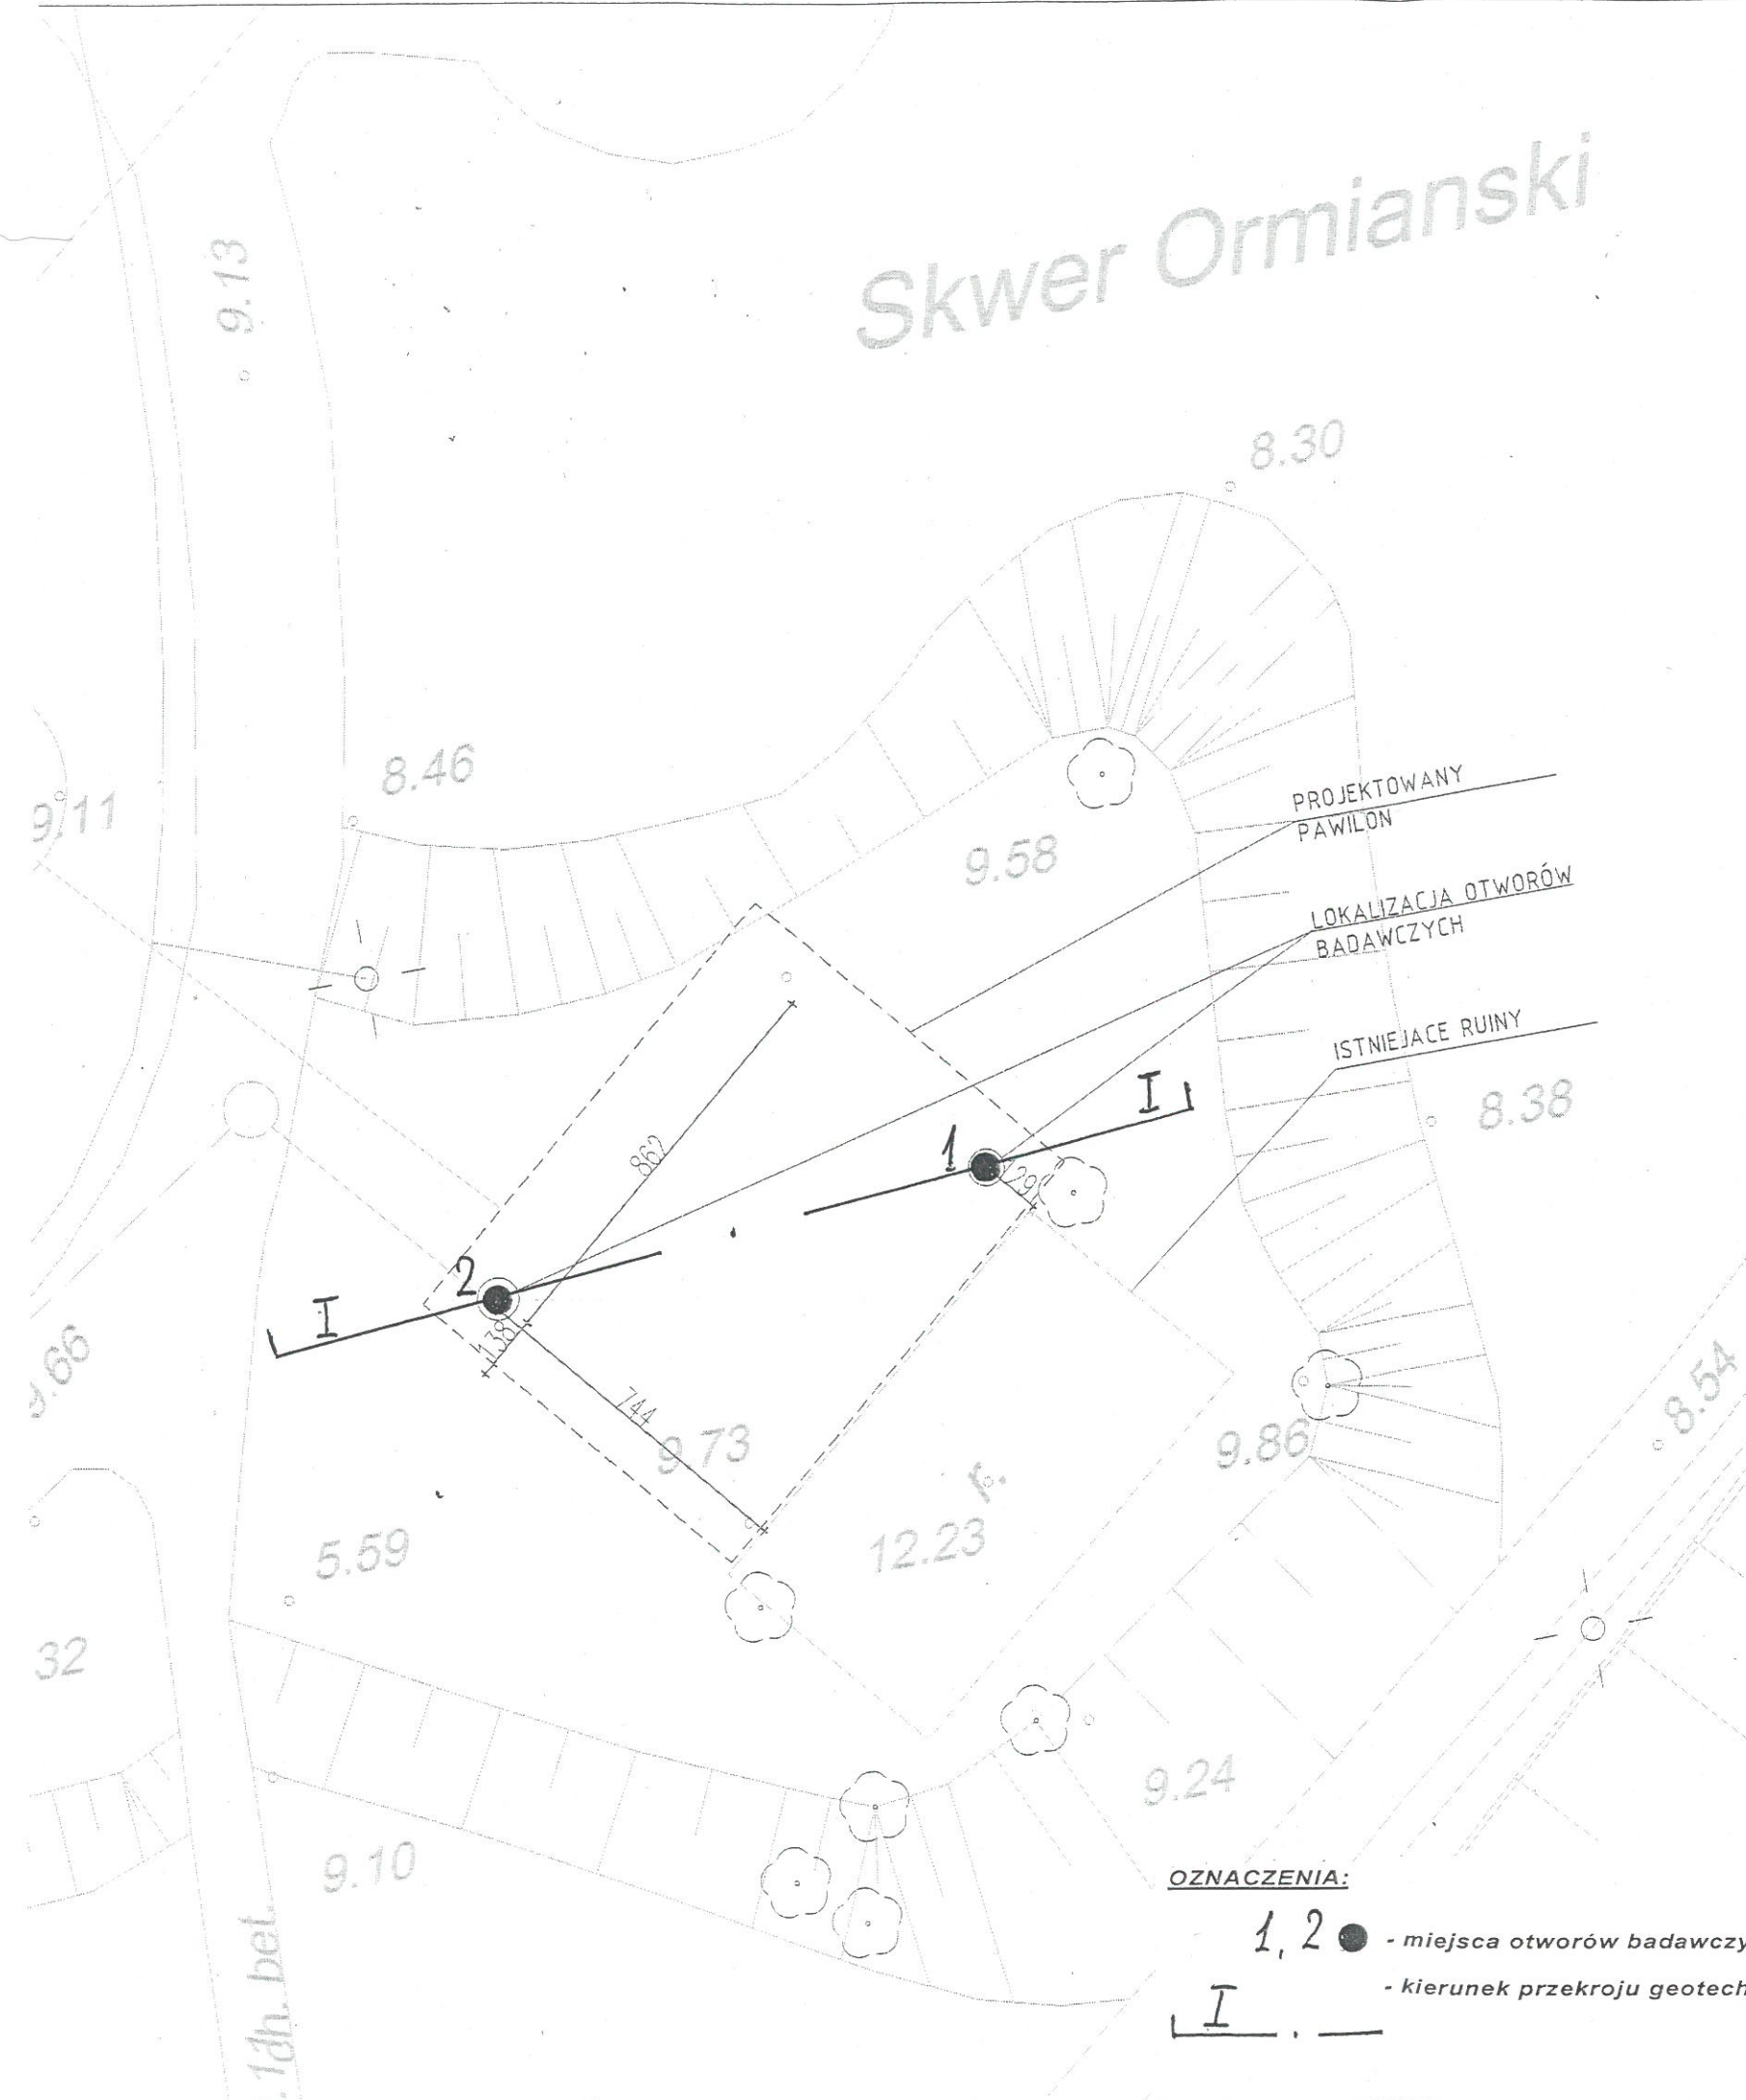

OZNACZENIA:
 1, 2 ● - miejsca otworów badawczych gruntu
 I-I — - kierunek przekroju geotechnicznego



MIEDZYPOKOLENIOWE MIEJSCA SPOTKAN

GEOTECHNIKA BUDOWLI AMD BIS

03-512 Warszawa, ul. Radzymińska 97/40; kom.: 509 808 749; tel./fax: 22 614 00 68; e-mail: biuro@amdgeo.pl

opracował: mgr inż. Andrzej Dmowski	uprawnienia: bud. V/a 795/93 Certyfikat PKG244	podpis:	data: 02.2019 r.
opracował: inż. Marian Dmowski	uprawnienia: bud. St-777/74 geol. VII-1206	podpis:	skala: 1:150

Tytuł opracowania: **OPINIA GEOTECHNICZNA DLA PROJEKTOWANEGO PAWILONU PARKOWEGO-MIEDZYPOKOLENIOWEGO MIEJSCA SPOTKAŃ NA DZ.NR EW.2 -OBRĘB 05-24 NA SKWERZE ORMIANSKIM W DZIELNICY MOKOTÓW m.st. WARSZAWY.**

rysunek: **PLAN Z USYTUOWANIEM OTWORÓW BADAWCZYCH GRUNTU.** rys. nr.: 1

