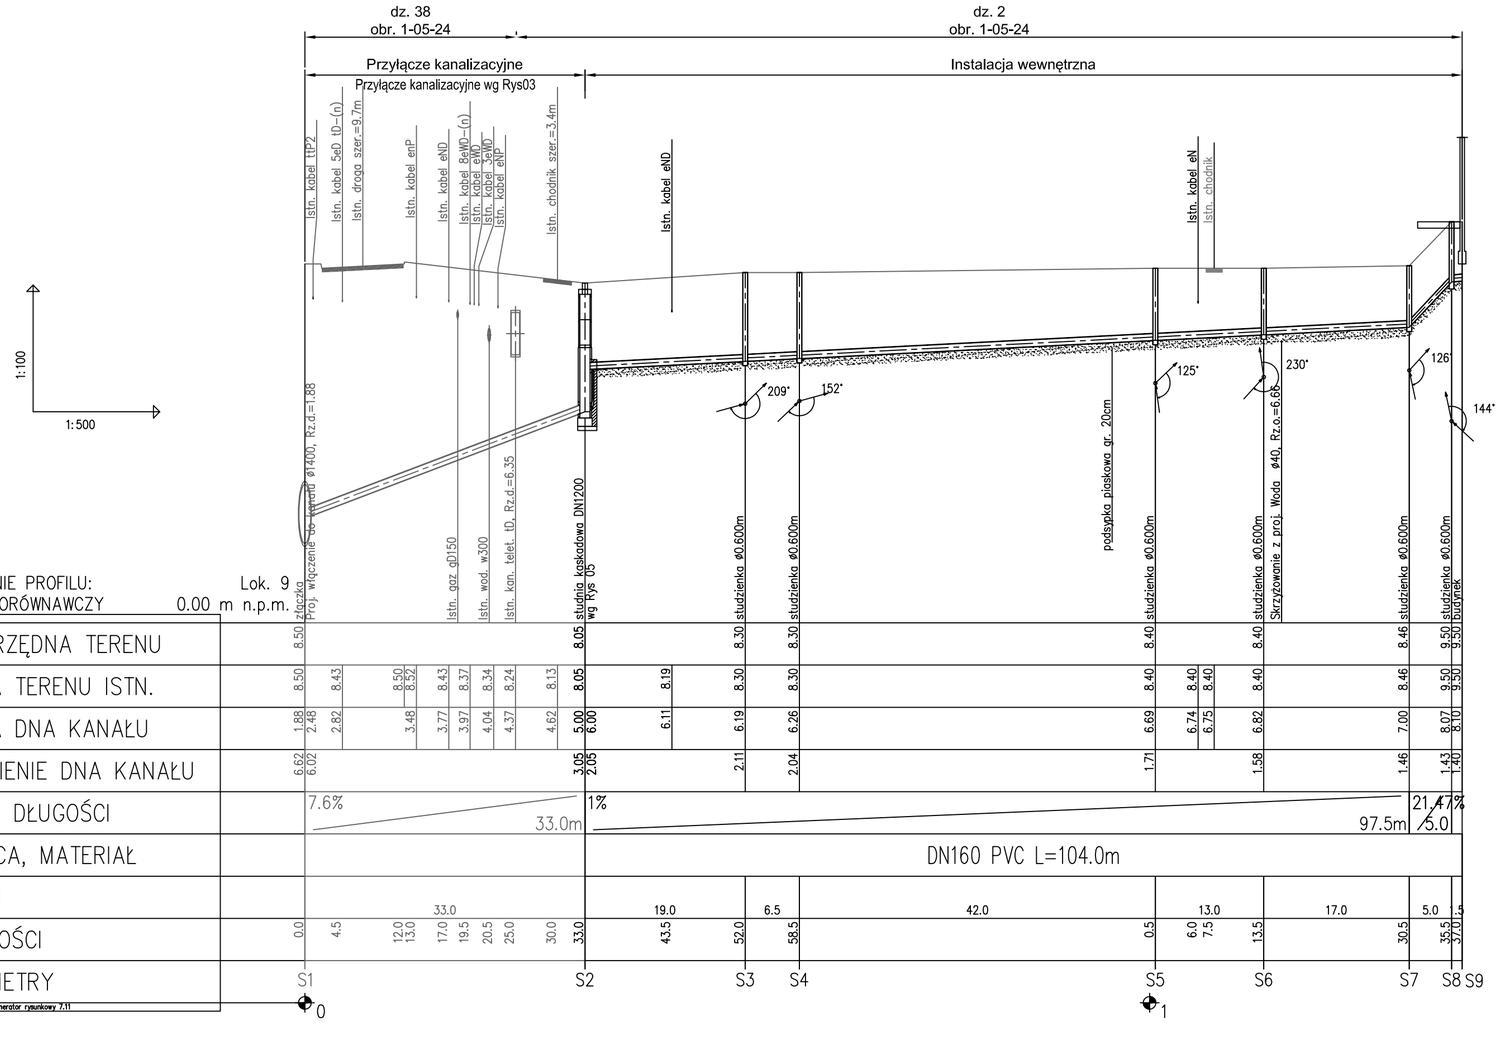

PIRRS
Usługi Projektowe i Realizacje Rafał Stańczyk
ul. Narutowicza 12/13 ; 05-870 Błonie
tel.: (+48) 668 270 839 ; email: pirrs@pirrs.pl

STADIUM: Projekt Budowlano - Wykonawczy

NAZWA PROJEKTU: Przyłącza wodociągowo kanalizacyjne do pawilonu na Skwerze Ormiańskim - lokalizacja nr: 9

ADRES OBIEKTU: ul. Powsińska/Okrężna; dz. 2 obręb 1-05-24 w dzielnicy Mokotów w Warszawie

NAZWA RYSUNKU: Profil podłużny instalacji wewnętrznej kanalizacji

PROJEKTOWAŁ MGR INŻ.:	OPRACOWAŁ MGR INŻ.:	OPRACOWAŁ MGR INŻ.:
Mieczysława Piestrzyńska	Rafał Stańczyk	Marcin Polarczyk
NUMER UPRAWNIEŃ: MAZ/0190/POOS/06	NUMER UPRAWNIEŃ: MAZ/0146/PBS/18	PODPIS:
PODPIS:	PODPIS:	

BRANŻA:	SKALA:	DATA:	NR. RYSUNKU / REWIZJA:
Sanitarna	1:100	06.2019	8 / 00