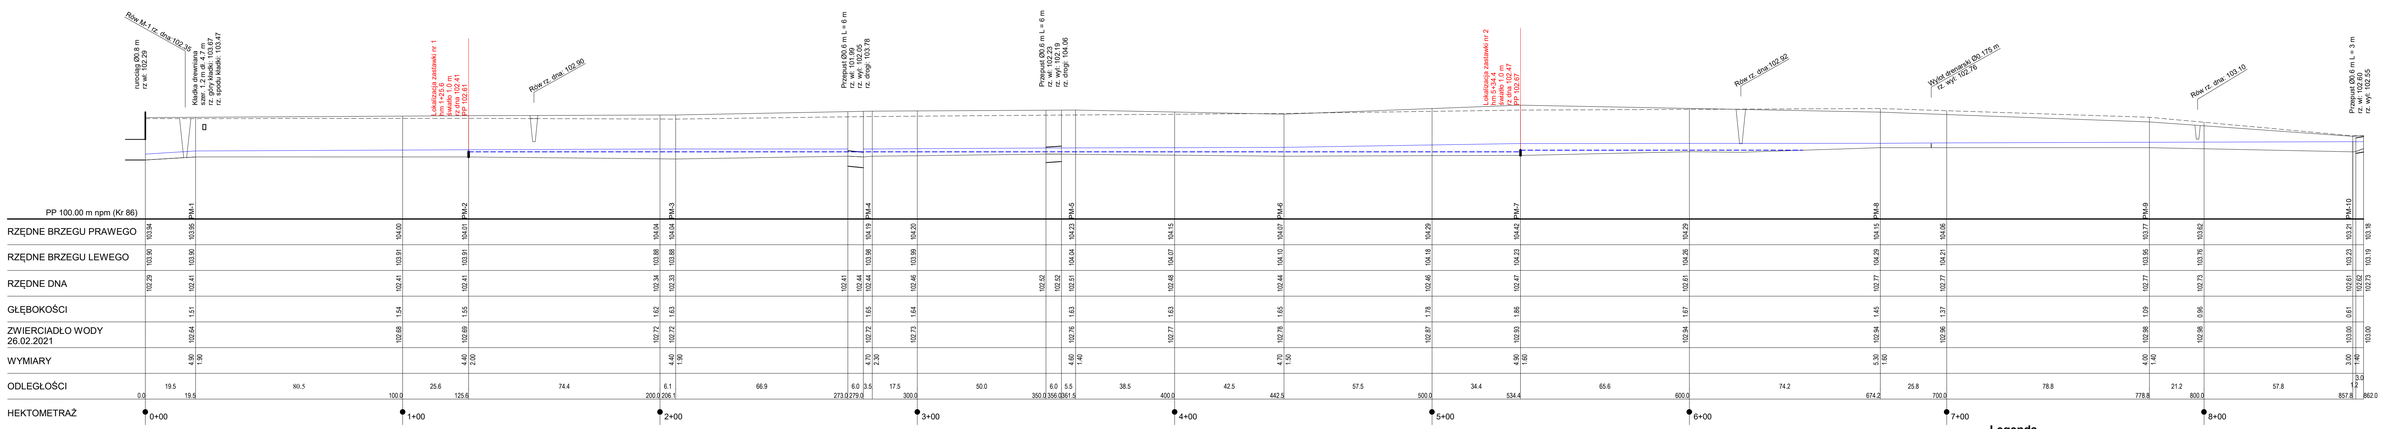

Legenda

- brzeg prawy
- brzeg lewy
- dno rowu
- zwierciadło wody z dn. 26.02.2021r
- poziom piętrzenia projektowanych zastawek

Nazwa i adres obiektu budowlanego

Przebudowa rowów melioracyjnych C i M w rezerwacie przyrody Las Kabacki im. S. Starzyńskiego w Warszawie, dzielnica Ursynów, woj. mazowieckie.

SKALA 1:100 / 1000

Stadium: Projekt architektoniczno-budowlany

Tytuł (nazwa) rysunku

Profil podłużny rowu M

Egz nr 3 | Zał. nr 1.1

WAGA - BART
Specjalistyczna Pracownia Projektowa
02-495 Warszawa
ul. Wiktorii Wiedeńskiej 37/4
tel./fax 22 862 45 33
pracownia@wagabart.pl
wagabart@poczta.onet.pl
wagabart.pl

	Imię i nazwisko	Specjalność	Nr upr.	Data	Podpis
Projektant	dr inż. Jakub Batory	inżynieryjna hydrotechniczna	MAZ/0132/PBH/21	20.09.2021	
Asystent	mgr inż. Radosław Pietrykowski			20.09.2021	
Asystent	mgr inż. Mateusz Górecki			20.09.2021	
Asystent	mgr inż. Weronika Sęczek			20.09.2021	
Sprawdzający	mgr inż. Sylwester Rukść	Konstrukcyjno - budowlana	LUB/0114 /ZOOK/05	20.09.2021	