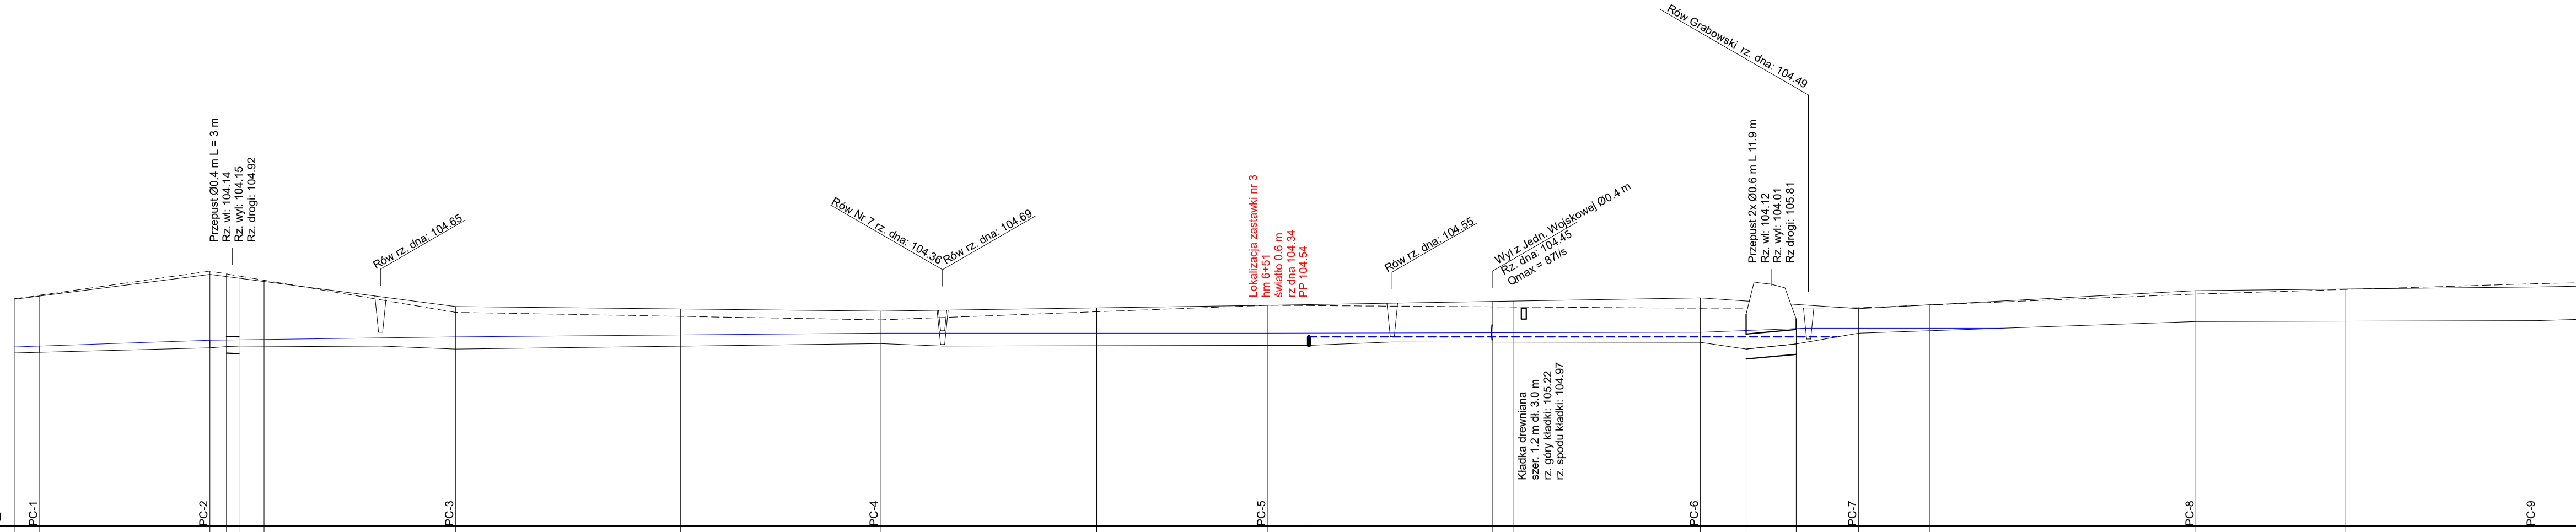

PP 100.00 m npm (Kr 86)

	PC-1	PC-2	PC-3	PC-4	PC-5	PC-6	PC-7	PC-8	PC-9
RZĘDNE BRZEGU PRAWEGO	105.44 105.52	106.04	105.87	105.27	105.04	105.16	105.24	105.30	105.40	105.48	105.22	105.31	105.65	105.69	105.74
RZĘDNE BRZEGU LEWEGO	105.46 105.54	106.12	105.90	105.13	105.21	104.95	105.15	105.30	105.26	105.23	105.24	105.31	105.57	105.68	105.82
RZĘDNE DNA	104.15 104.17	104.28	104.31 104.30	104.30	104.25	104.38	104.32	104.33	104.34	104.42 104.41	104.41	104.25	104.37	104.63	104.69	104.91	104.92	104.93
GŁĘBOKOŚCI	1.30 1.36	1.80	1.59	0.95	0.81	0.68	0.87	0.96	0.82	0.95	0.60	0.62	0.70	0.77	0.85
ZWIERCIADŁO WODY 03.03.2021	104.30 104.32	104.46	104.48	104.54	104.59	104.63	104.63	104.63	104.64	104.65	104.75	104.75	
WYMIARY	5.60 1.40	5.70 1.20	3.90 1.30	3.50 1.30	5.60 1.00	3.70 1.20	3.40 0.80	3.90 1.20	4.40 1.30

ODLEGŁOŚCI: 340.0 | 346.0 | 41.0 | 385 | 4.0 | 3.0 | 6.0 | 400.0 | 46.0 | 446.0 | 54.0 | 500.0 | 48.0 | 548.0 | 52.0 | 600.0 | 41.0 | 641.0 | 10.0 | 651.0 | 44.0 | 695.0 | 5.0 | 45.0 | 745.0 | 11.0 | 756.0 | 12.0 | 768.0 | 15.0 | 783.0 | 17.0 | 800.0 | 64.0 | 864.0 | 36.0 | 900.0 | 46.0 | 946.0

HEKTOMETRAŻ: 4+00 | 5+00 | 6+00 | 7+00 | 8+00 | 9+00

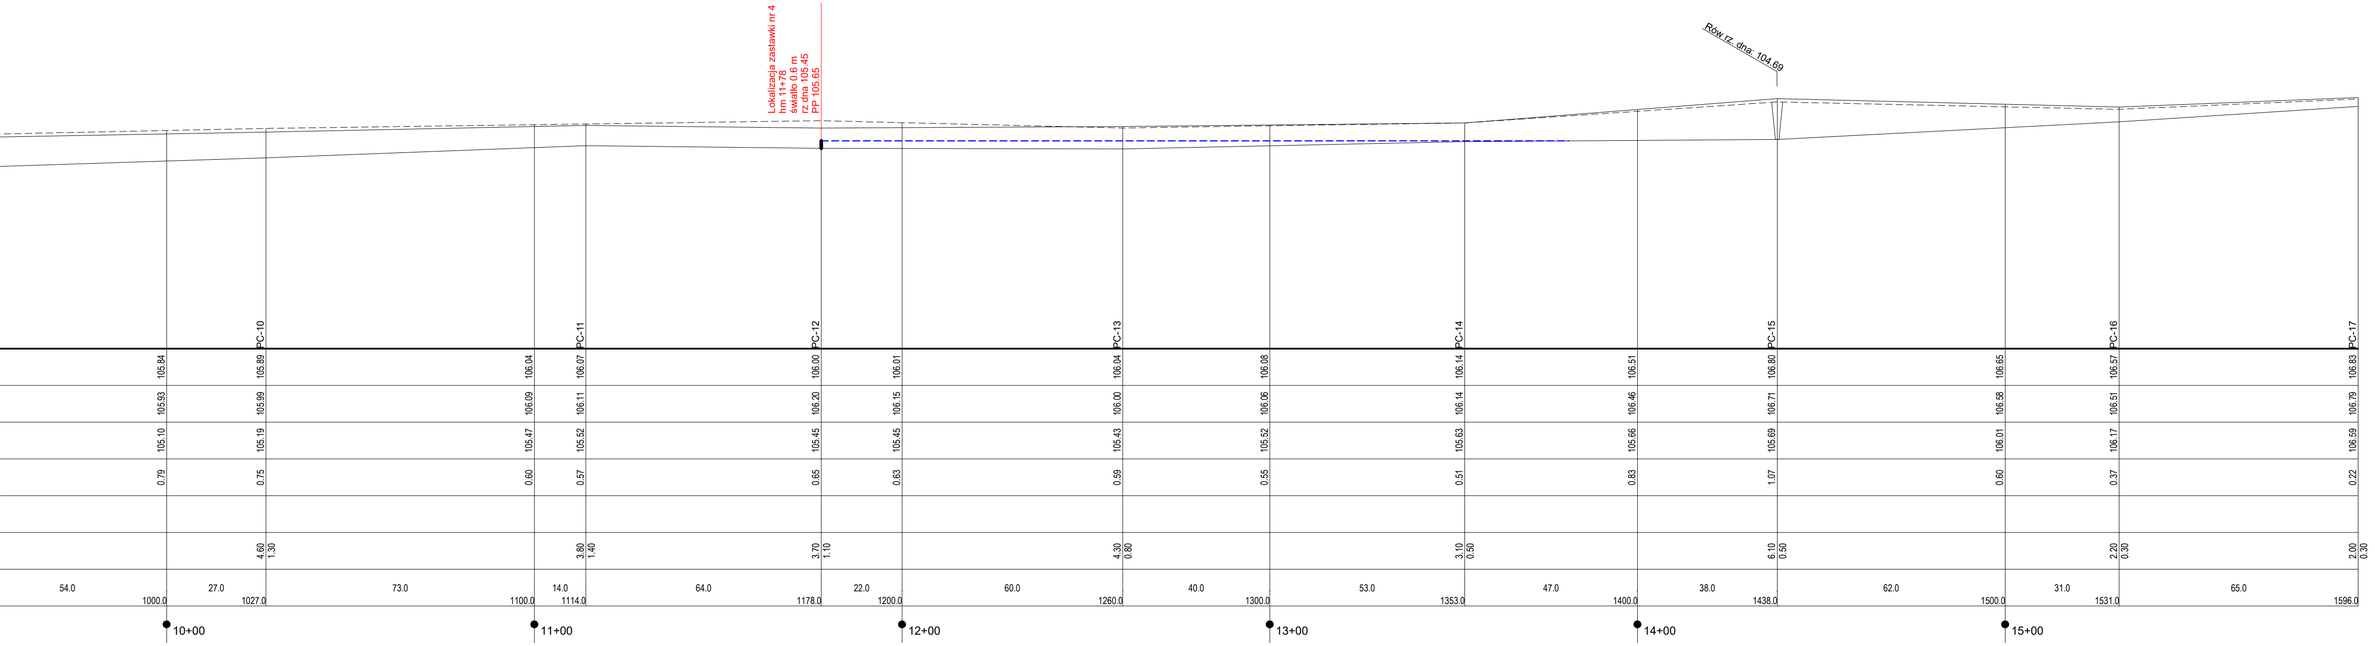

Legenda

- brzeg prawy
- brzeg lewy
- dno rowu
- zwierciadło wody z dn. 03.03.2021r
- poziom piętrzenia projektowanych zastawek

Nazwa i adres obiektu budowlanego				SKALA 1:100 / 1000	
Przebudowa rowów melioracyjnych C i M w rezerwacie przyrody Las Kabacki im. S. Starzyńskiego w Warszawie, dzielnica Ursynów, woj. mazowieckie.				Stadium: Projekt architektoniczno-budowlany	
Tytuł (nazwa) rysynku: Profil podłużny rowu C				Egz nr 3	Zał. nr 1.2
WAGA - BART		Imię i nazwisko	Specjalność	Nr upr.	Data	Podpis
Specjalistyczna Pracownia Projektowa	Projektant	dr inż. Jakub Batory	inżynieryjna hydrotechniczna	MAZ/0132/ PBH/21	20.09.2021	
	Asystent	mgr inż. Radosław Pietrykowski			20.09.2021	
	Asystent	mgr inż. Mateusz Górecki			20.09.2021	
	Asystent	mgr inż. Weronika Sęczek			20.09.2021	
	Sprawdzający	mgr inż. Sylwester Rukść	Konstrukcyjno - budowlana	LUB/0114 /ZOOK/05	20.09.2021	

02-495 Warszawa
ul.Wojciechowskiego 37/4
tel./fax. 22 662 60 33
pracownia@wagabart.pl
wagabart@poczta.onet.pl
wagabart.pl