


PRZEKRÓJ POPRZECZNY PRZEZ ŚCIEŻKĘ Z NAWIERZCHNI PRZEPUSZCZALNEJ O ULEPSZONEJ KONSTRUKCJI

SKALA 1:20

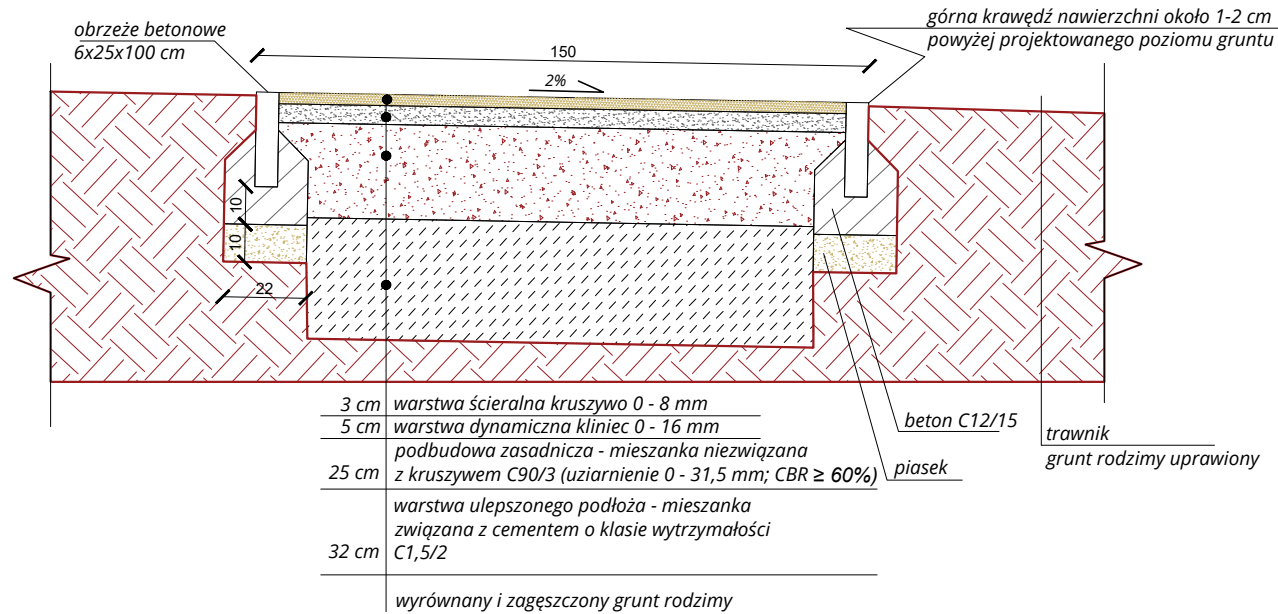

UWAGI:

Wysokości i spadki należy miejscowo dostosować do warunków terenowych. Nie dopuszcza się do sytuacji stworzenia spadków powodujących wewnątrz załamanie, ponieważ prowadzi to do tworzenia zastoisk wody.

INWESTOR



MIASTO
STOŁECZNE
WARSZAWA

**MIASTO STOŁECZNE
WARSZAWA**

Pl. Bankowy 3/5
00-950 Warszawa

JEDNOSTKA PROJEKTOWA



Zarząd Zieleni
m.st. Warszawy

**ZARZĄD ZIELENI
M.ST. WARSZAWY**

ul. Hoża 13a
00-528 Warszawa

ZADANIE

RATUJEMY STAW PRZY DOLNEJ - PROJEKT Z BUDŻETU OBYWATELSKIEGO

Teren zieleni
ul. Dolna
fragment dz. ew. nr 11/10, obręb 1-02-09

PROJEKT I OPRACOWANIE

mgr. inż. Ewa Benkel

TYTUŁ RYSUNKU

PROJEKT WYKONAWCZY NAWIERZCHNI

FAZA	PROJEKT WYKONAWCZY
BRANŻA	ARCHITEKTURA KRAJOBRAZU
DATA	14.07.2022 r.
SKALA	-
FORMAT	A4
NR RYS.	3_DOLNA_WYK
REWIZJA	00