
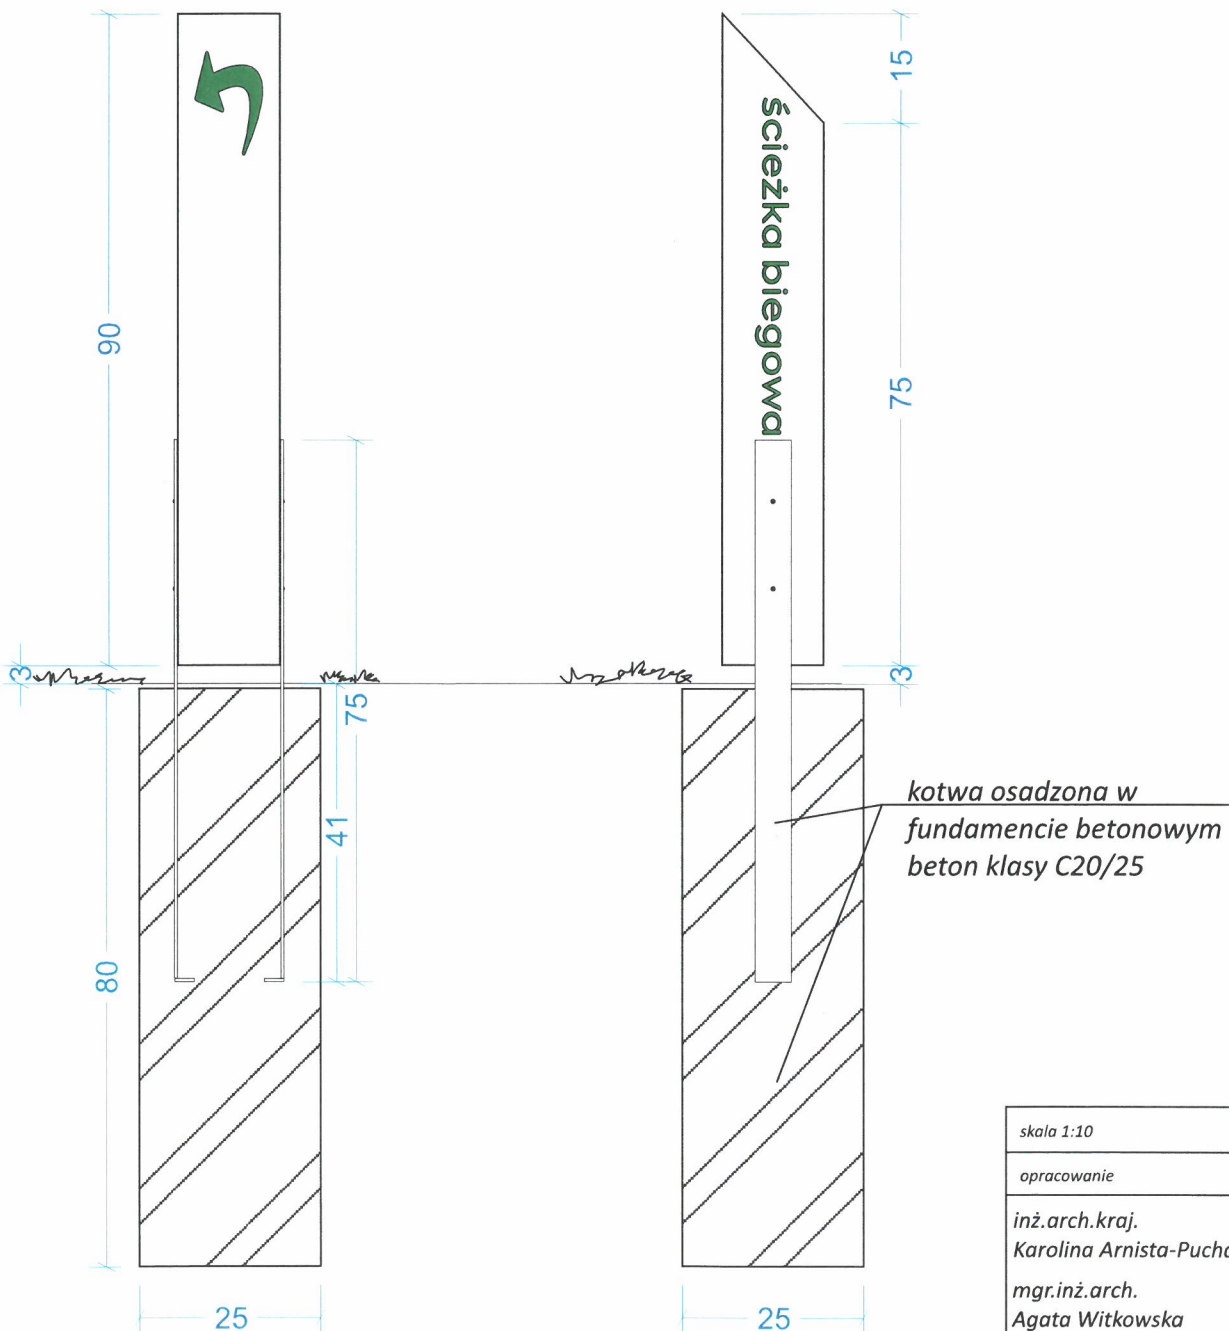


# KARTA TECHNICZNA

## Słupek informacyjny „ZAKRĘT”

szerokość	14 cm
długość	14 cm
wysokość	93 cm
elementy	<p>1. stalowe - płaskownik ocynkowany 50x4 mm, pomalowany proszkowo farbą w kolorze RAL 7016; wkręty samowiercące z wzmocnionym łbem wypukłym (po 2 lub 3 na płaskownik), podwyższona powłoka antykorozyjna cynkowa, w kolorze RAL 7016;</p> <p>2. napisy - grawerowane laserowo, zapuszczone farbą w kolorze #05833b (lub odpowiednik), czcionka napisów „START/META/1km/2km/3km/4km” – Engram Warsaw pogrubiona, czcionka napisu „ŚCIEŻKA BIEGOWA” – Engram Warsaw normalna;</p> <p>3. słupek - drewno modrzew europejski, czterostronnie strugane, gładkie, krawędzie fazowane, klasa jakości AB, sezonowane, wysuszone komorowo, nie dopuszcza się użycia drewna z sękami wypadającymi, nie dopuszcza się klejenia drewna, zaimpregnowany ciśnieniowo środkiem bezbarwnym przeciwko pleśni, grzybom i owadom, zabezpieczony trwałymi powłokami malarsko-lakierniczymi zgodnymi z PN-EN 927-1:2013;</p>

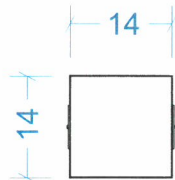

skala 1:10	
opracowanie	podpis
inż.arch.kraj. Karolina Arnista-Puchalska	
mgr.inż.arch. Agata Witkowska	
proj.upraw. MA/081/14	