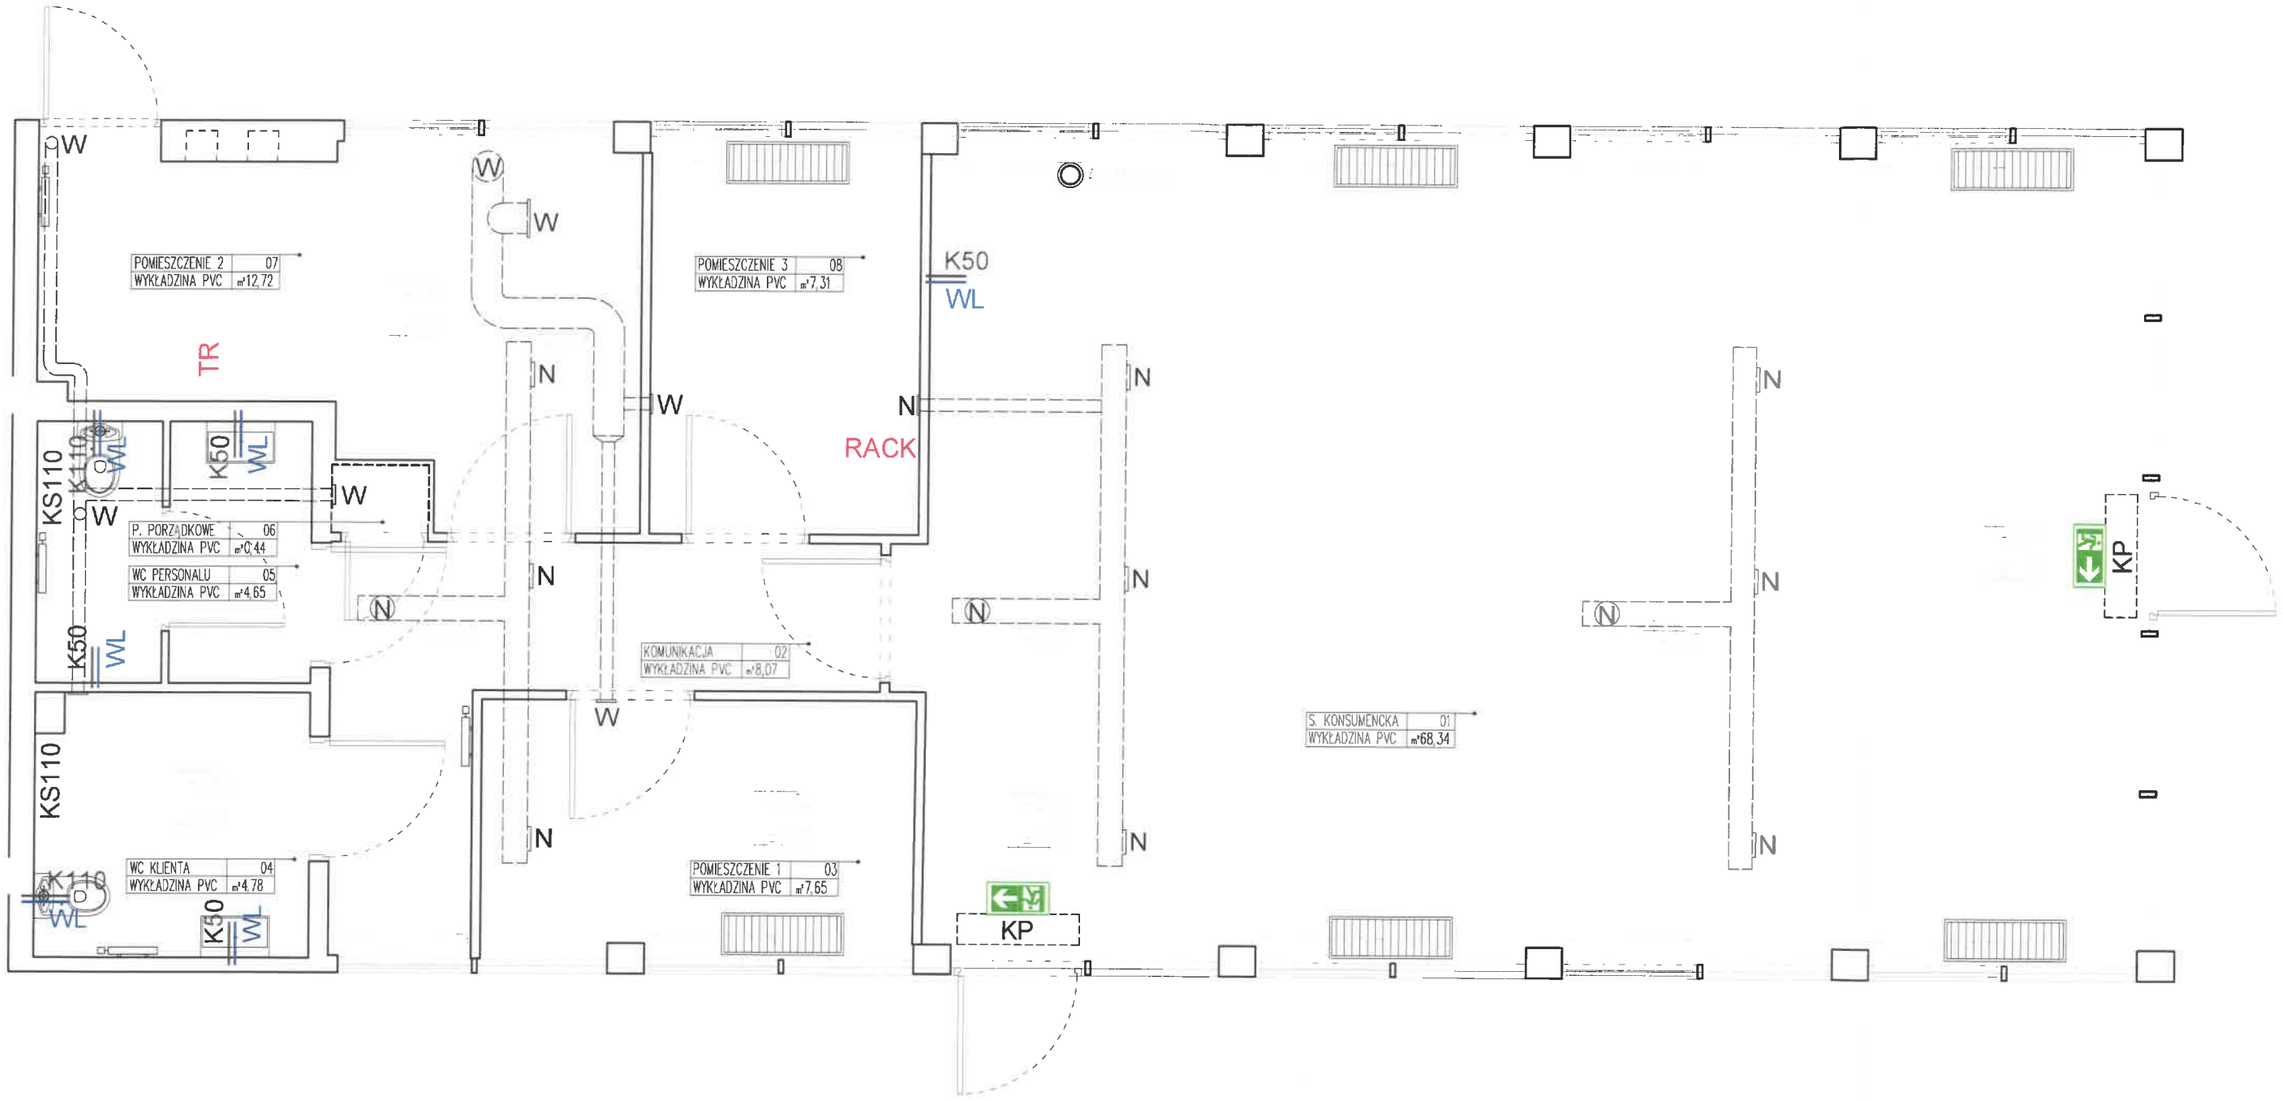

UWAGA:
WSZYSTKIE WYMIARY NALEŻY SPRAWDZIĆ NA BUDOWIE

GABINET PROJEKTOWY
architekt tomasz lichota www.gabinetprojektowy.pl
ul. Parkowa 25, 51-616 Wrocław
tel +48 509 957 782 fax 71 735 10 77

VOiD architekci
tel 71 735 10 76
www.voidarchitekci.pl