TABLICA INFORMACYJNA
KONSTRUKCJA STELAŻA - RZUTY

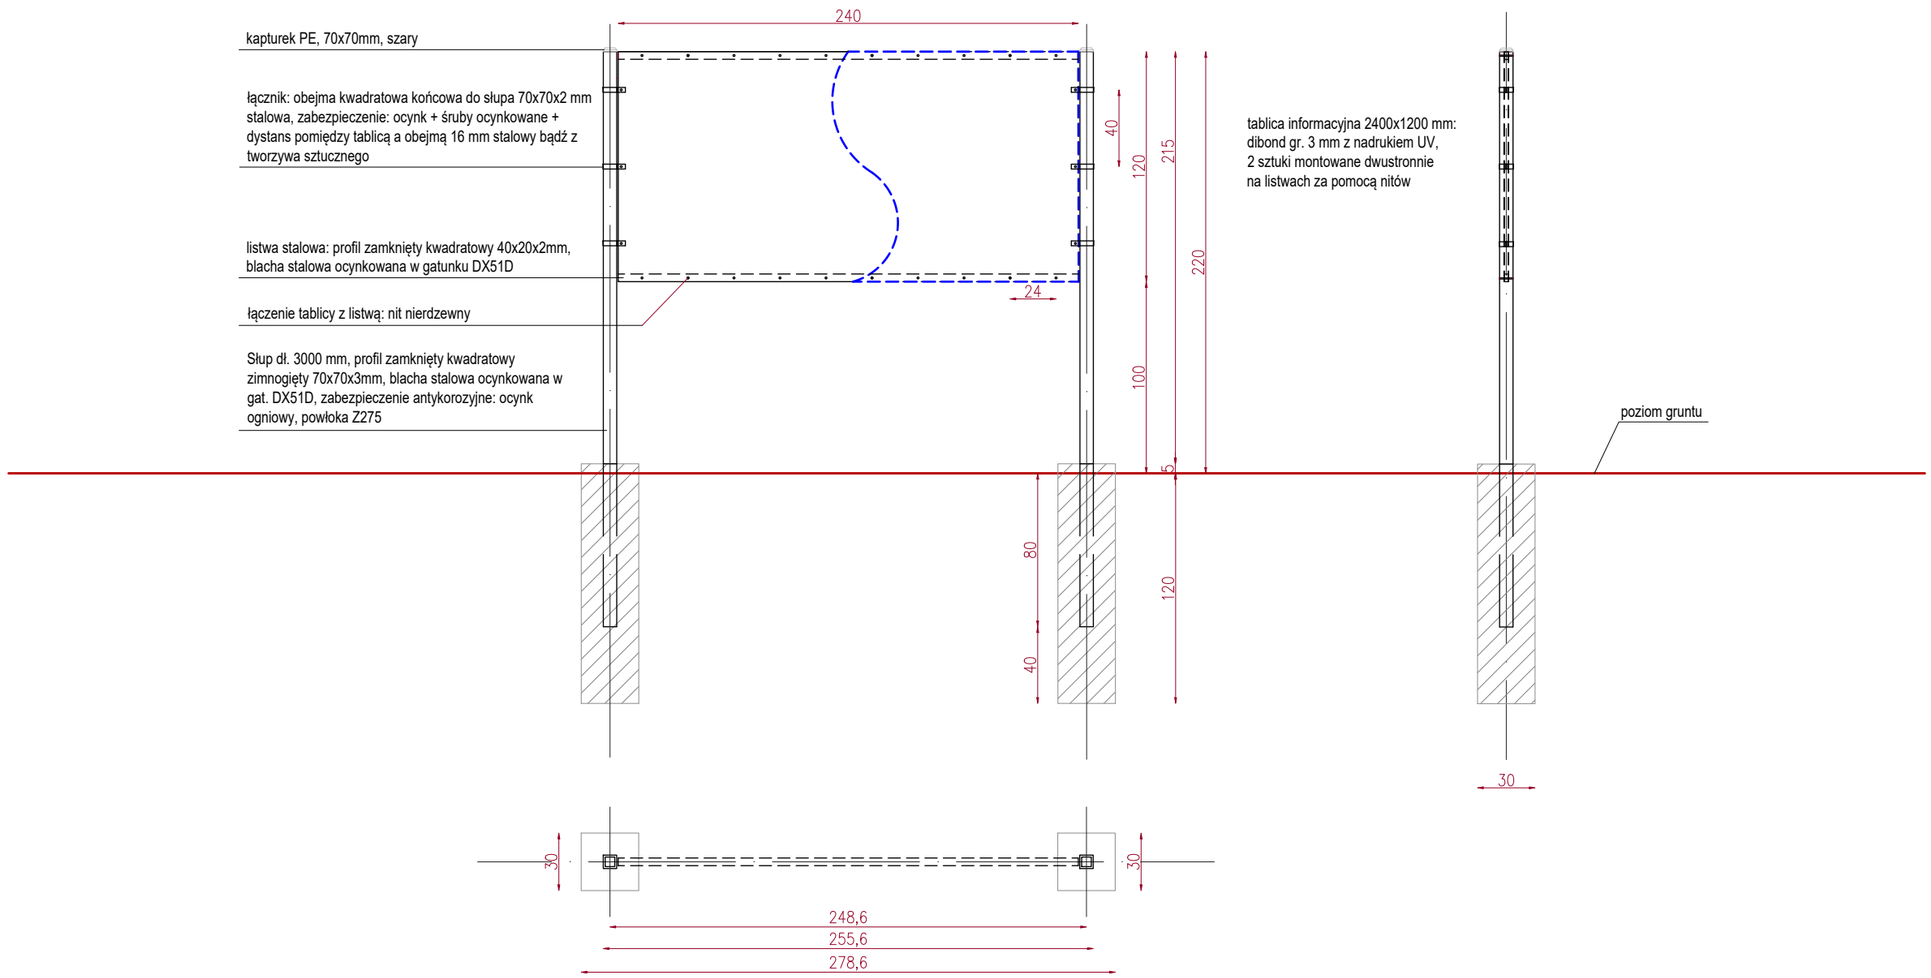

SKALA 1:20