

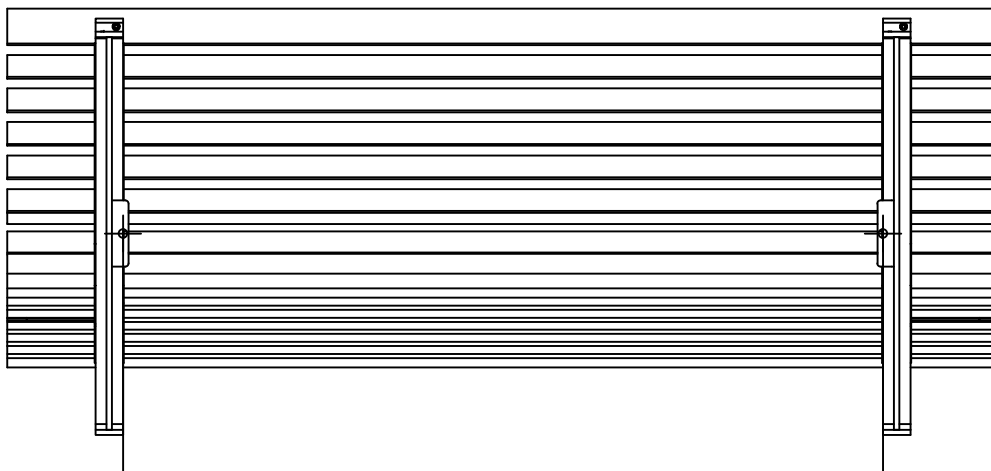
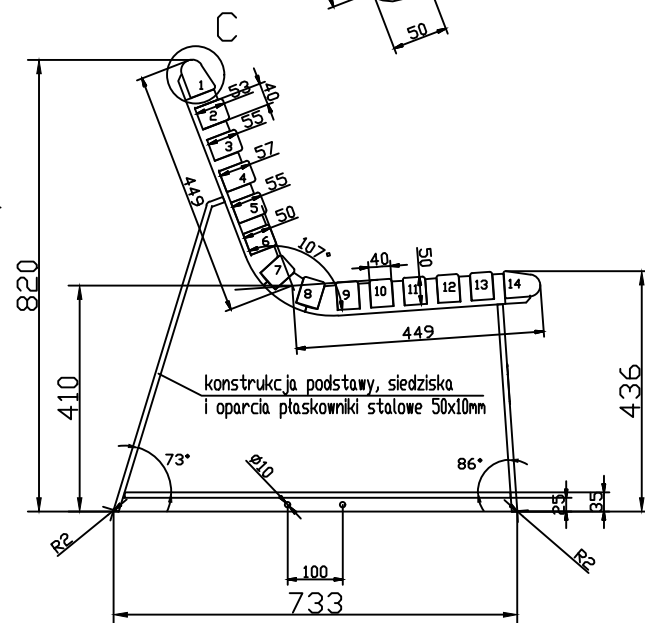


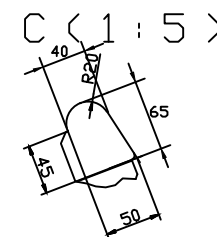

listwy siedziska i oparcia z twardego drewna liściastego - jesion  
długości 180cm , krawędzie fazowane R=3mm

- listwa nr 1, 14 - gr. 5cm x szer.6,5cm x dł. 180cm (zaokrąglana R=2cm)
- listwa nr 2 - gr. 5,3cm x szer.4cm x dł. 180cm
- listwa nr 3, 5 - gr. 5,5cm x szer.4cm x dł. 180cm
- listwa nr 4, - gr. 5,7cm x szer.4cm x dł. 180cm
- listwa nr 6, 7, 8, 9, 10, 11, 12, 13 - gr. 5cm x szer.4cm x dł. 180cm

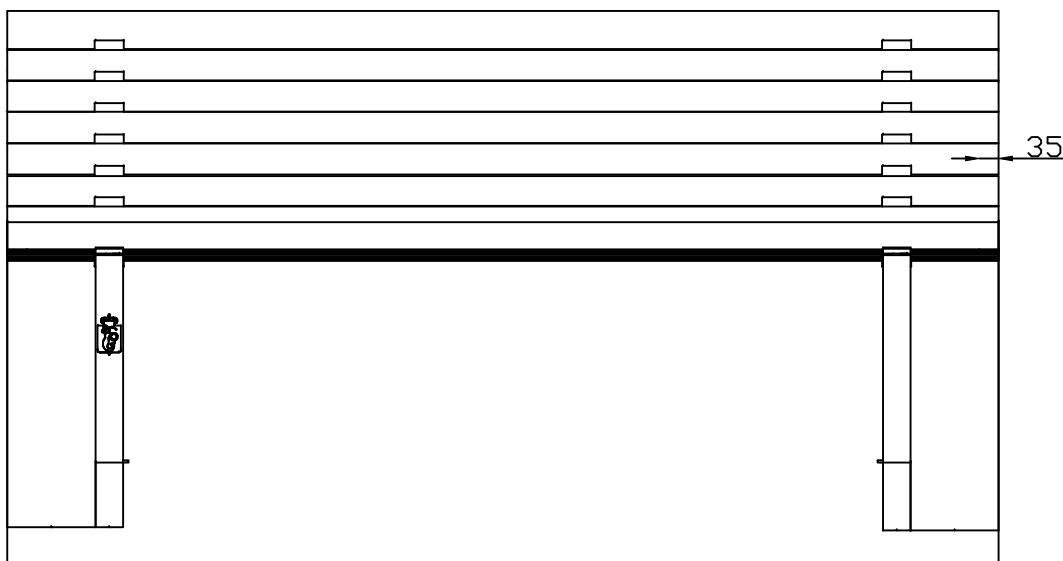

Wymiary podano w - mm

# PROJEKT WYKONAWCZY po prototypowaniu

Ławek miejskich metalowo - drewnianych do zamontowania na terenie m.st. Warszawy

## ŁAWKA Z OPARCIEM BEZ PODŁOKIETNIKÓW

Inwestor:  
Zarząd Zieleni m.st. W-wy  
ul. Hoża 13A, 00-528 Warszawa

Wykonawca:  
INVESTIM S.A.  
ul. Marynarska 15, 02-674 Warszawa

Biuro projektowe:  
Towarzystwo Projektowe  
Grzegorz Niwiński, Jerzy Porębski  
ul. Jaworzyńska 8 m 7, 00-624 Warszawa

Skala: 1:15

Rys. nr 4

01.09 2018

Autorzy projektu:

arch. Grzegorz Niwiński

WIDOKI ŁAWKI Z LISTWAMI DREWNIANYMI

arch. Jerzy Porębski