


INWENTARYZACJA TERENU PLACU ZABAW

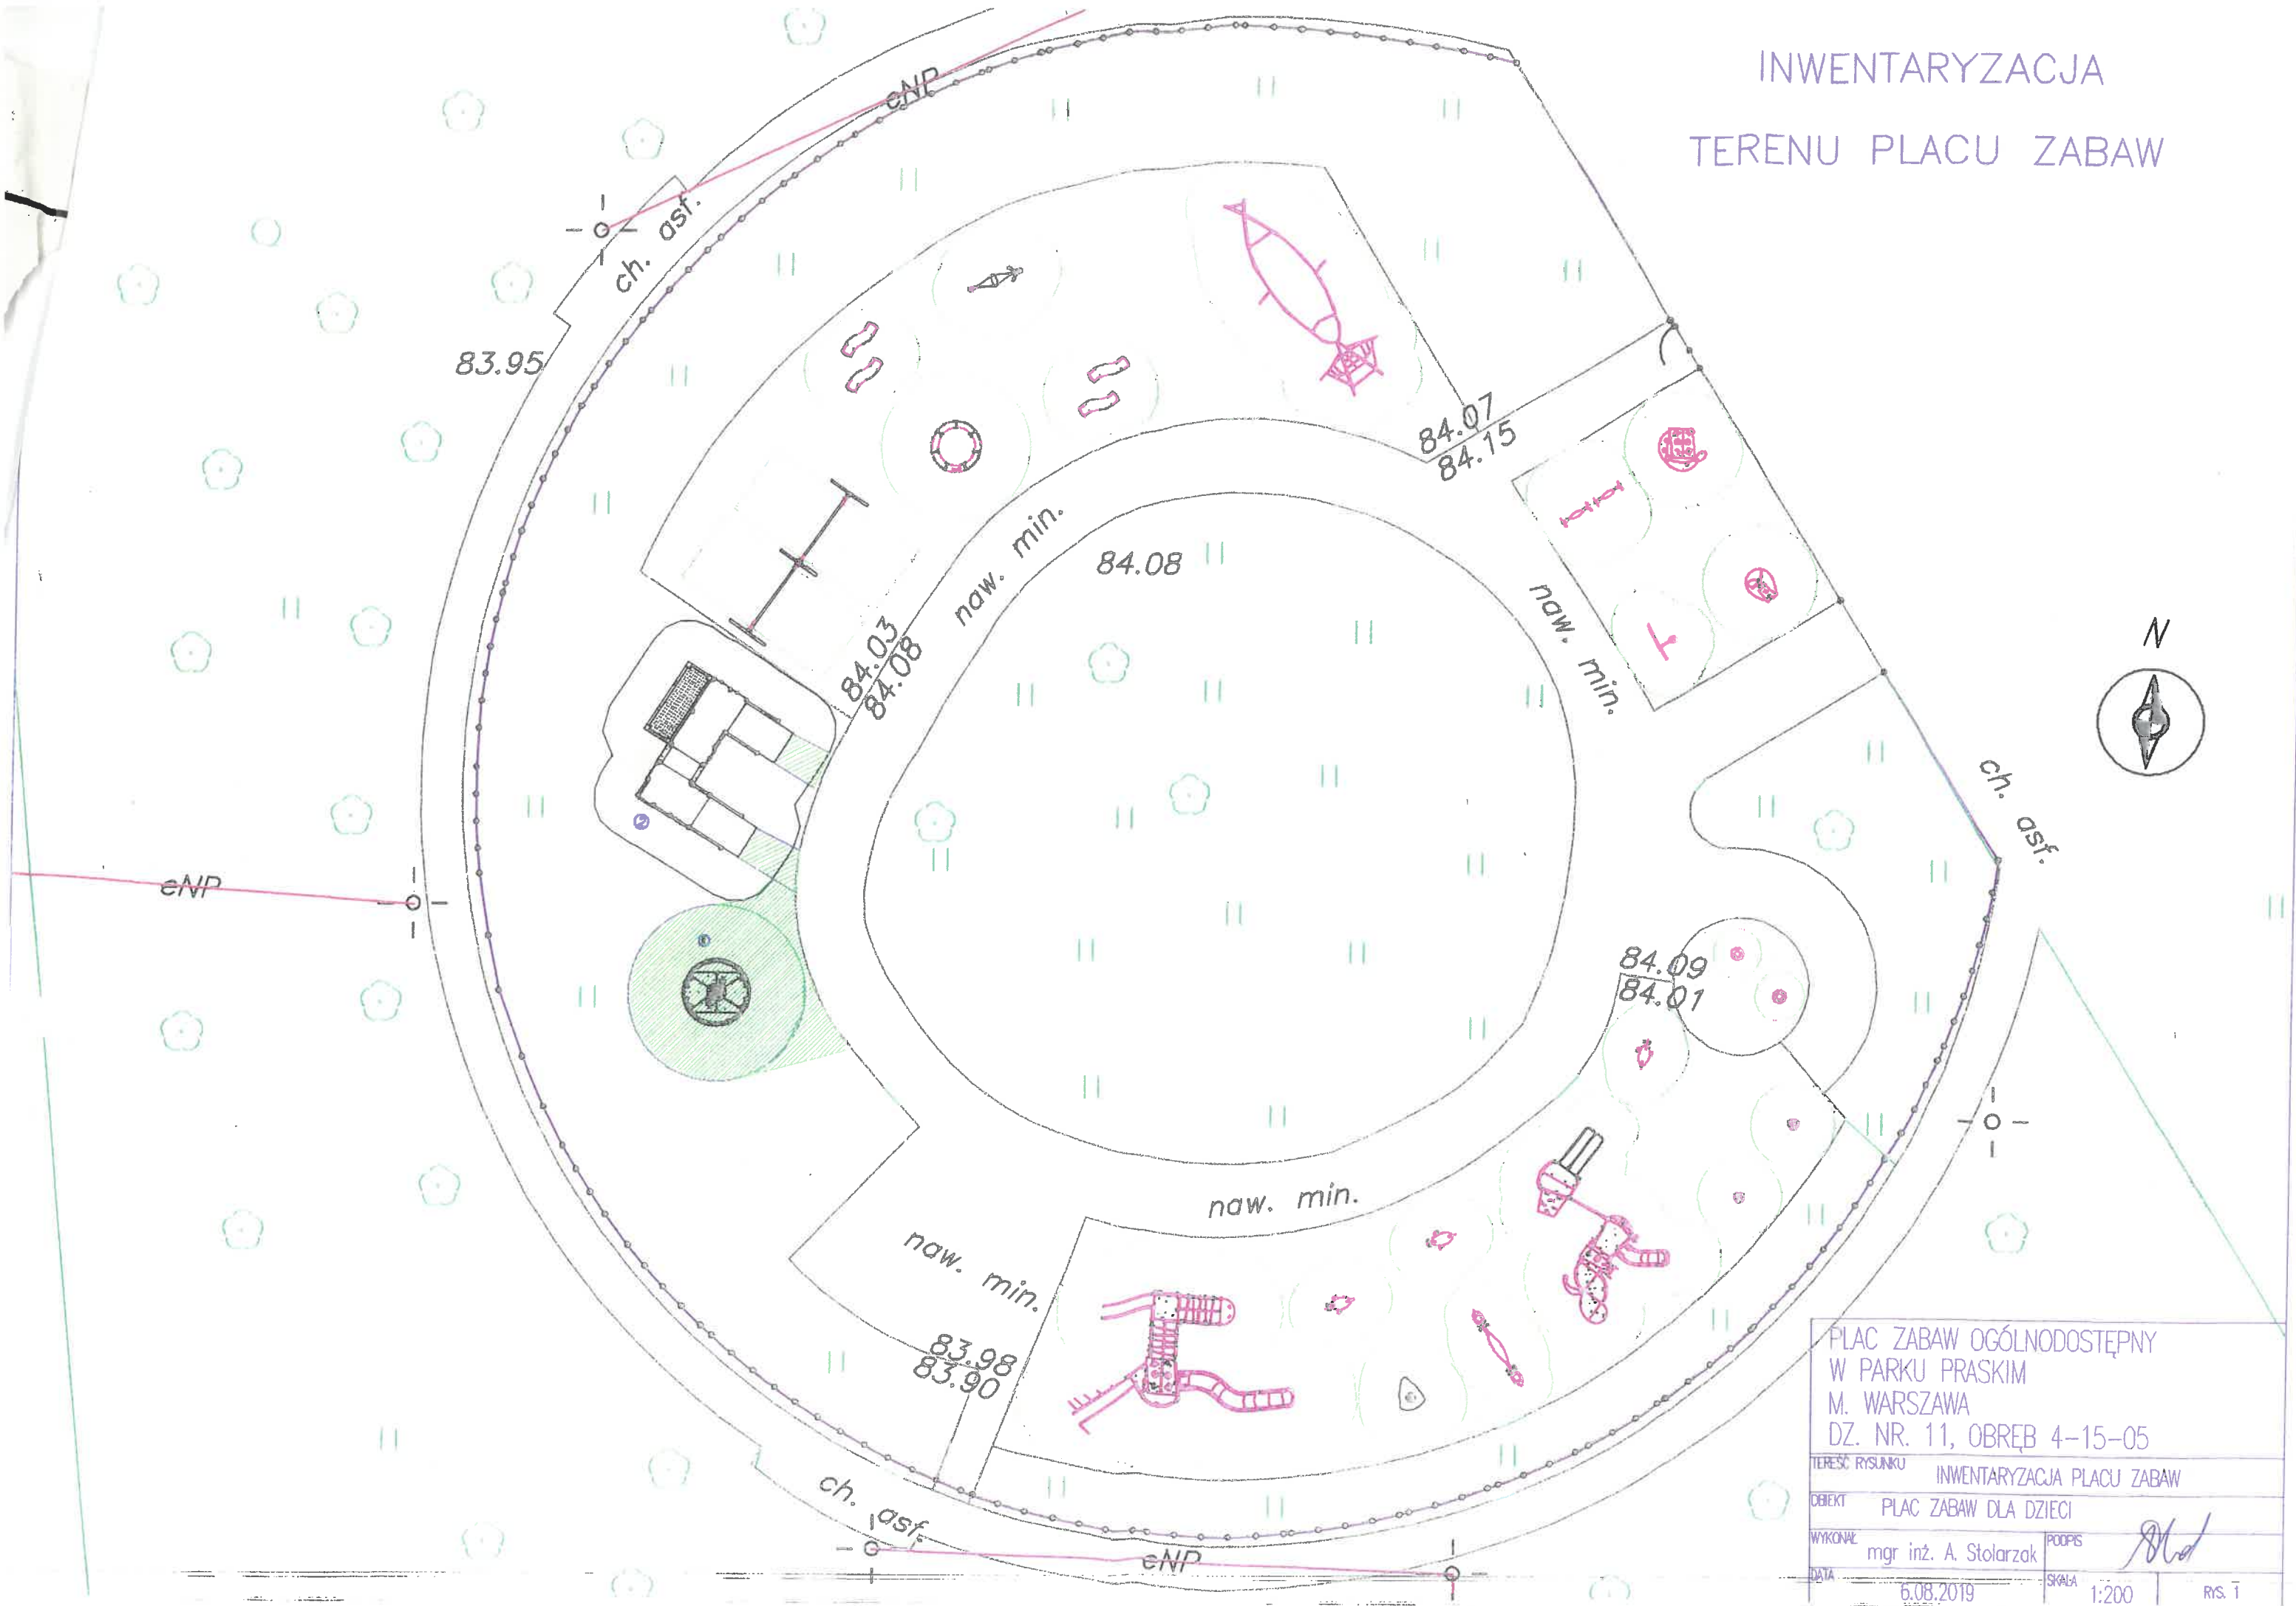

PLAC ZABAW OGÓLNODOSTĘPNY
W PARKU PRASKIM
M. WARSZAWA
DZ. NR. 11, OBREB 4-15-05

TEREŚĆ RYSUNKU INWENTARYZACJA PLACU ZABAW

OBIEKT PLAC ZABAW DLA DZIECI

WYKONAŁ mgr inż. A. Stolarzak

PODPIS

DATA 6.08.2019

SKALA 1:200

RS. I

