
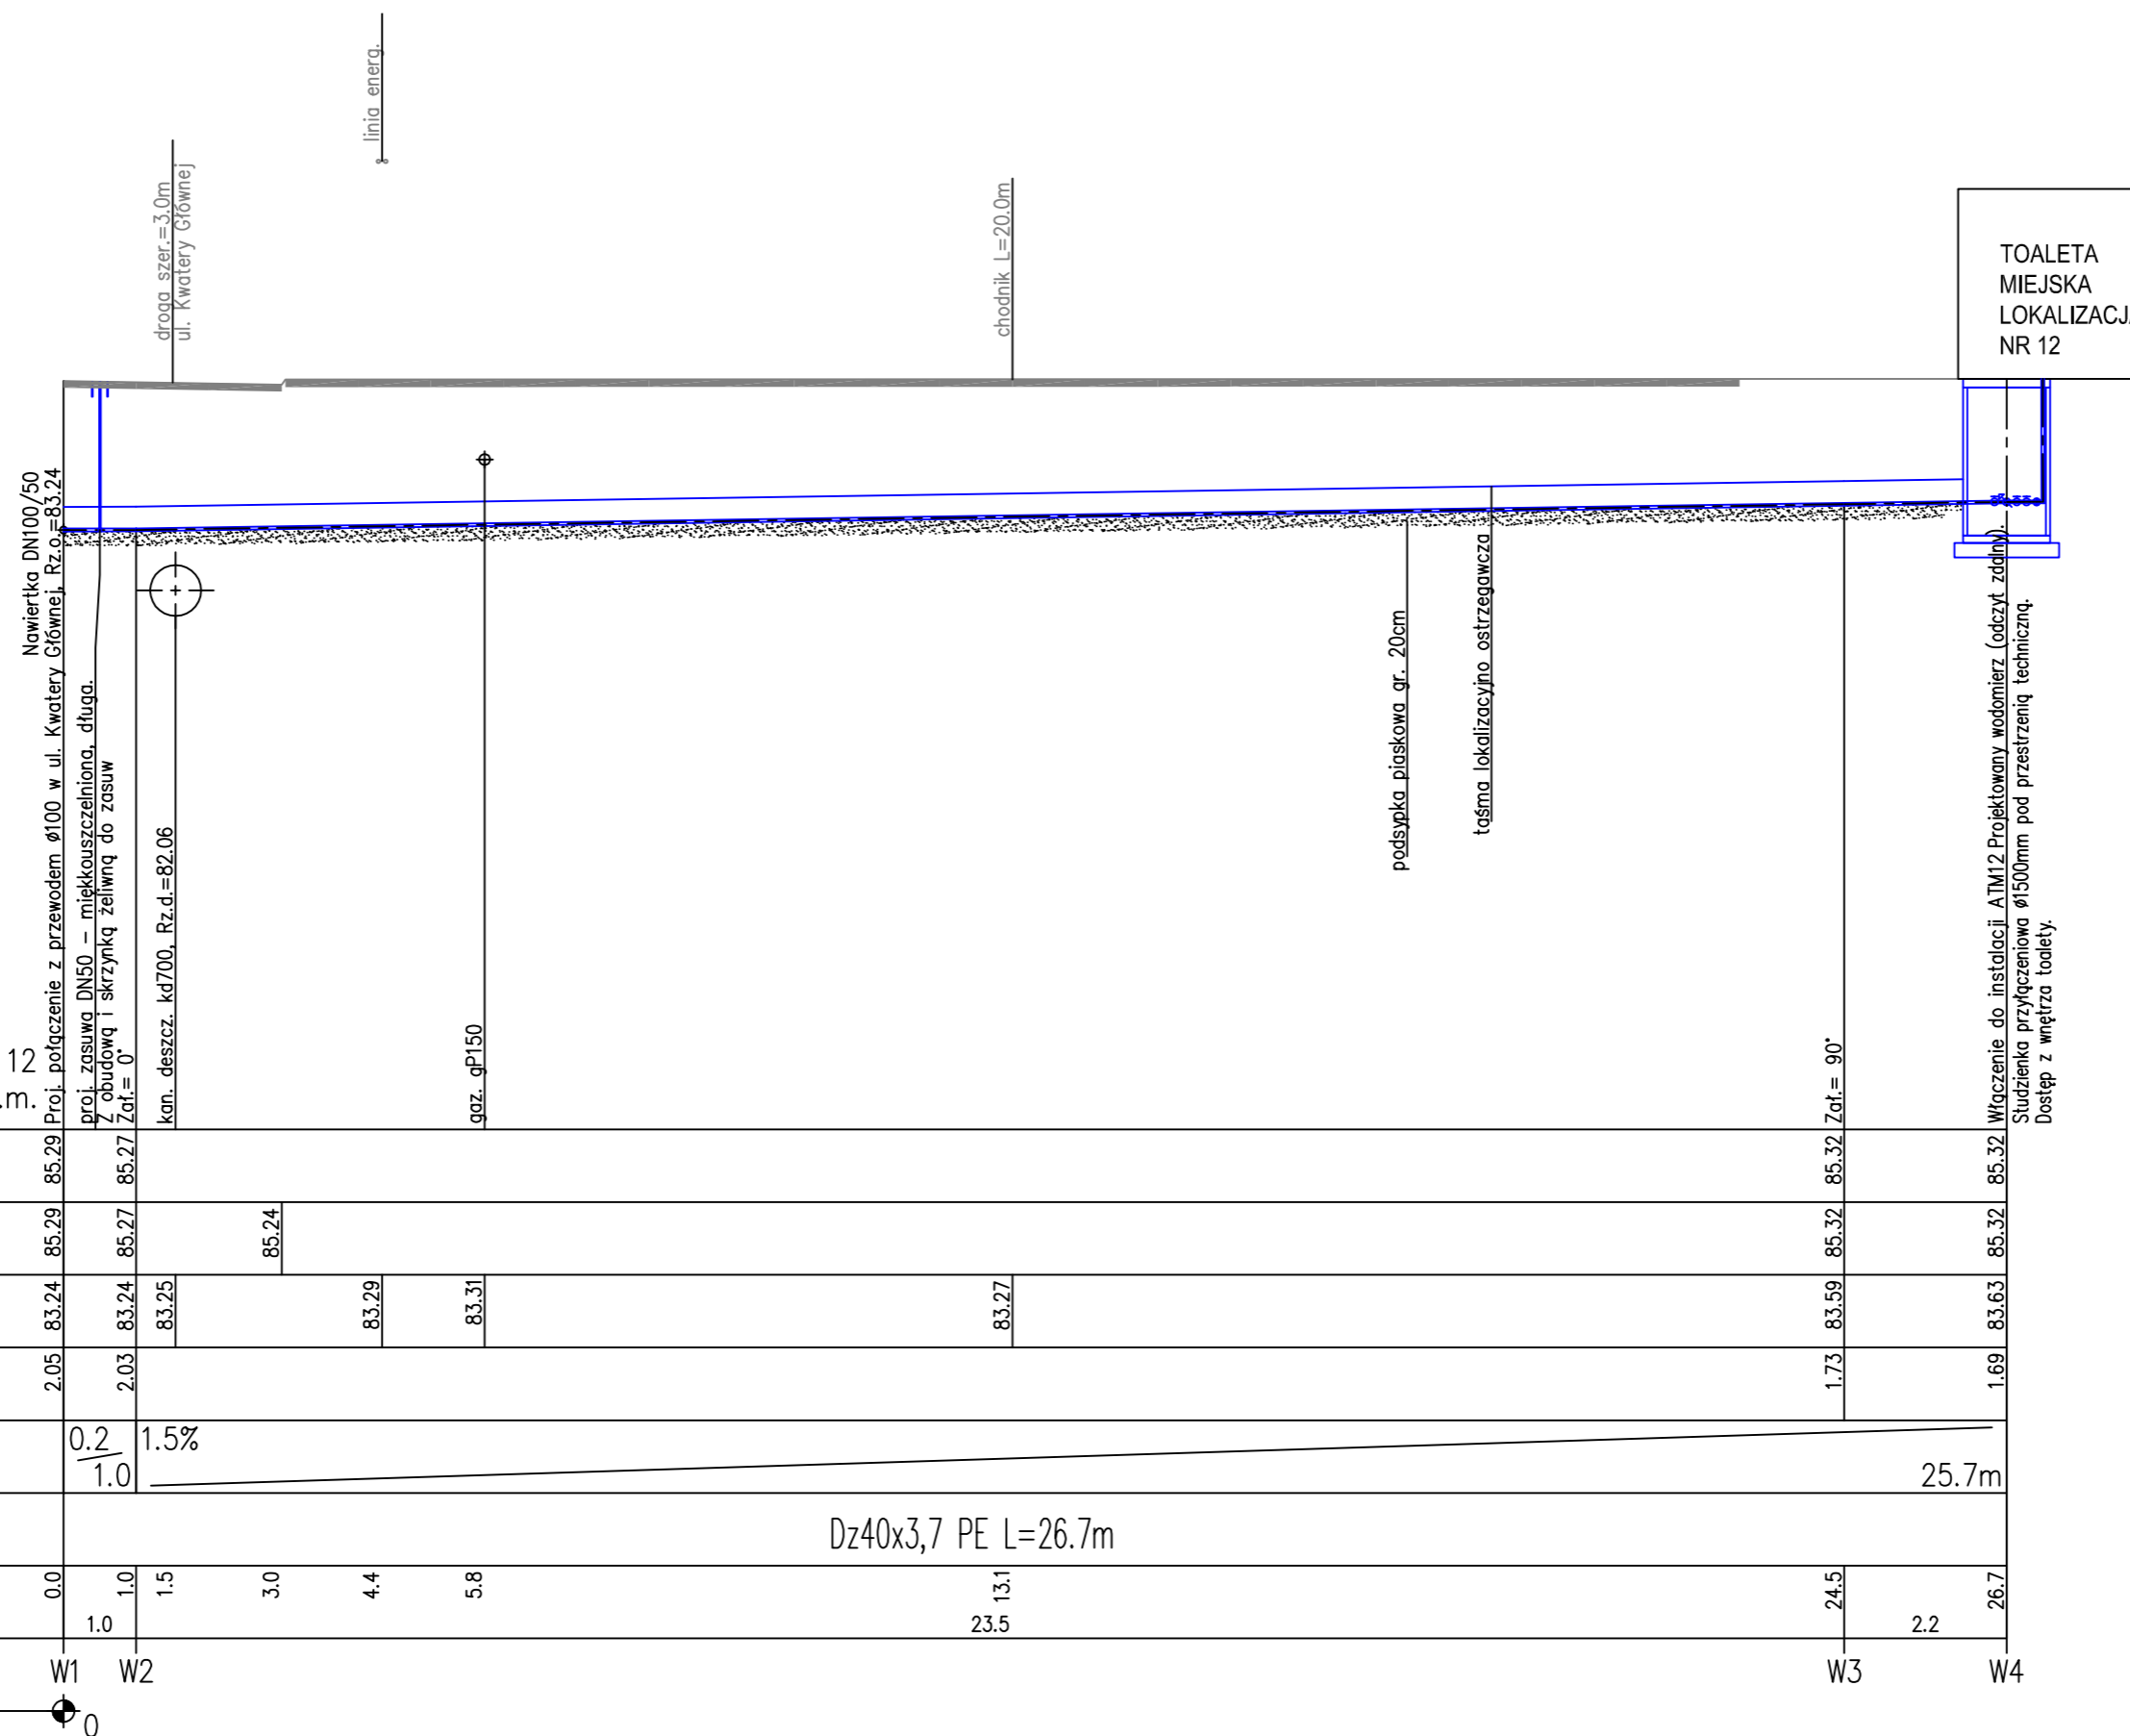


Uwaga:
Rzędna włączenia do istniejącej sieci orientacyjna.
Dokładne rzędne włączenia ustalić na etapie wykonawstwa.

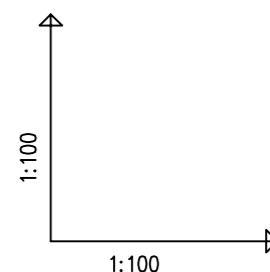

OZNACZENIE PROFILU:
POZIOM PORÓWNAWCZY

Lok. 12
75.00 m n.p.m.

	0.0	1.0	1.5	3.0	4.4	5.8	13.1	24.5	26.7
SPADKI, DŁUGOŚCI	0.2%	1.0%	1.5%	25.7m					
ŚREDNICA, MATERIAŁ	Dz40x3,7 PE L=26.7m								
HEKTOMETRY	W1	W2					23.5	W3	W4

www.gpi-graf.com.pl, Generator rysunkowy 2.11

PIRRS Usługi Projektowe i Realizacje Rafał Stańczyk
ul. Narutowicza 12/13 ; 05-870 Błonie
tel.: (+48) 668 270 839 ; email: pirrs@pirrs.pl

STADIUM: Projekt Budowlano - Wykonawczy
NAZWA PROJEKTU: Przyłącza wodociągowo kanalizacyjne dla automatycznej toalety miejskiej - lokalizacja nr: 12
ADRES OBIEKTU: ul. Kwatery Głównej (Park Leśnika) na dz. nr ew. 59/1 3-04-14 w dzielnicy Praga Południe w Warszawie

NAZWA RYSUNKU: Profil podłużny przyłącza wodociągowego

PROJEKTOWAŁ MGR INŻ.: Mieczysława Plestrzyńska NUMER UPRAWNIENI: MAZ/0190/POOS/06 PODPIS:	OPRACOWAŁ MGR INŻ.: Rafał Stańczyk NUMER UPRAWNIENI: MAZ/0146/PBS/18 PODPIS:	OPRACOWAŁ MGR INŻ.: Marcin Polarczyk PODPIS:
---	--	--

BRANŻA: Sanitarna	SKALA: 1:100	DATA: 10.2019	NR. RYSUNKU / REWIZJA: 2 / 00
----------------------	-----------------	------------------	----------------------------------