


REWITALIZACJA CZĘŚCI PARKU IM. ŻEMIELNOGO
 w ramach realizacji projektu pn.:
 "Renowacja i uporządkowanie terenu zalesienia Parku Żemielnego w Dzielnicy Białołęka, Warszawa"
 Etap: PROGRAM FUNKCYONALNO-UŻYTKOWY
 Zawieszona: Miasto Stożeczka Warszawa
 ul. Szewalskiego 89, 01-477 Warszawa
ARCHITECTURA
WOJCIECH ZDZISŁAW
ARCHITEKCI
 ul. Wesoła 11, 01-643 Warszawa
 Projekt: arch. Barbara Zdzisława
 nr upr.: MA 08904
 Projekt: arch. Bartłomiej Wójcicki
 nr upr.: MA 01005
ZAGOSPODAROWANIE TERENU
 Inżynier: ARCHITECTURA
 data: Sierpień 2016 skala: 1:500
 A-01

- LEGENDA:**
- 1 UŁCIE WODY GWARTOROSZOWSKIE
 - 2 RENOWACJA FONTANNY
 - 3 ZBIORNIK WODY PINELI
 - 4 ŚRUBIENICE ZŁĄCZE KABLOWE
 - 5 PŁASKA NIOZNA
 - WODOCIĄG ISTNIEJĄCY
 - WODOCIĄG PROJEKTOWANY
 - KANALIZACJA
 - KABEL ELEKTRYCZNY

NIE DOTYKAJ

OZN.
 (A) OBRĘB "PROCHODNA"
 PD
 (B) OBRĘB "PROCHODNA"
 PN

ZAŁĄCZNIK DO PISMA
 ZNAK PAP.DRP.669.9438.2d7.342.609.17.MSu.MG

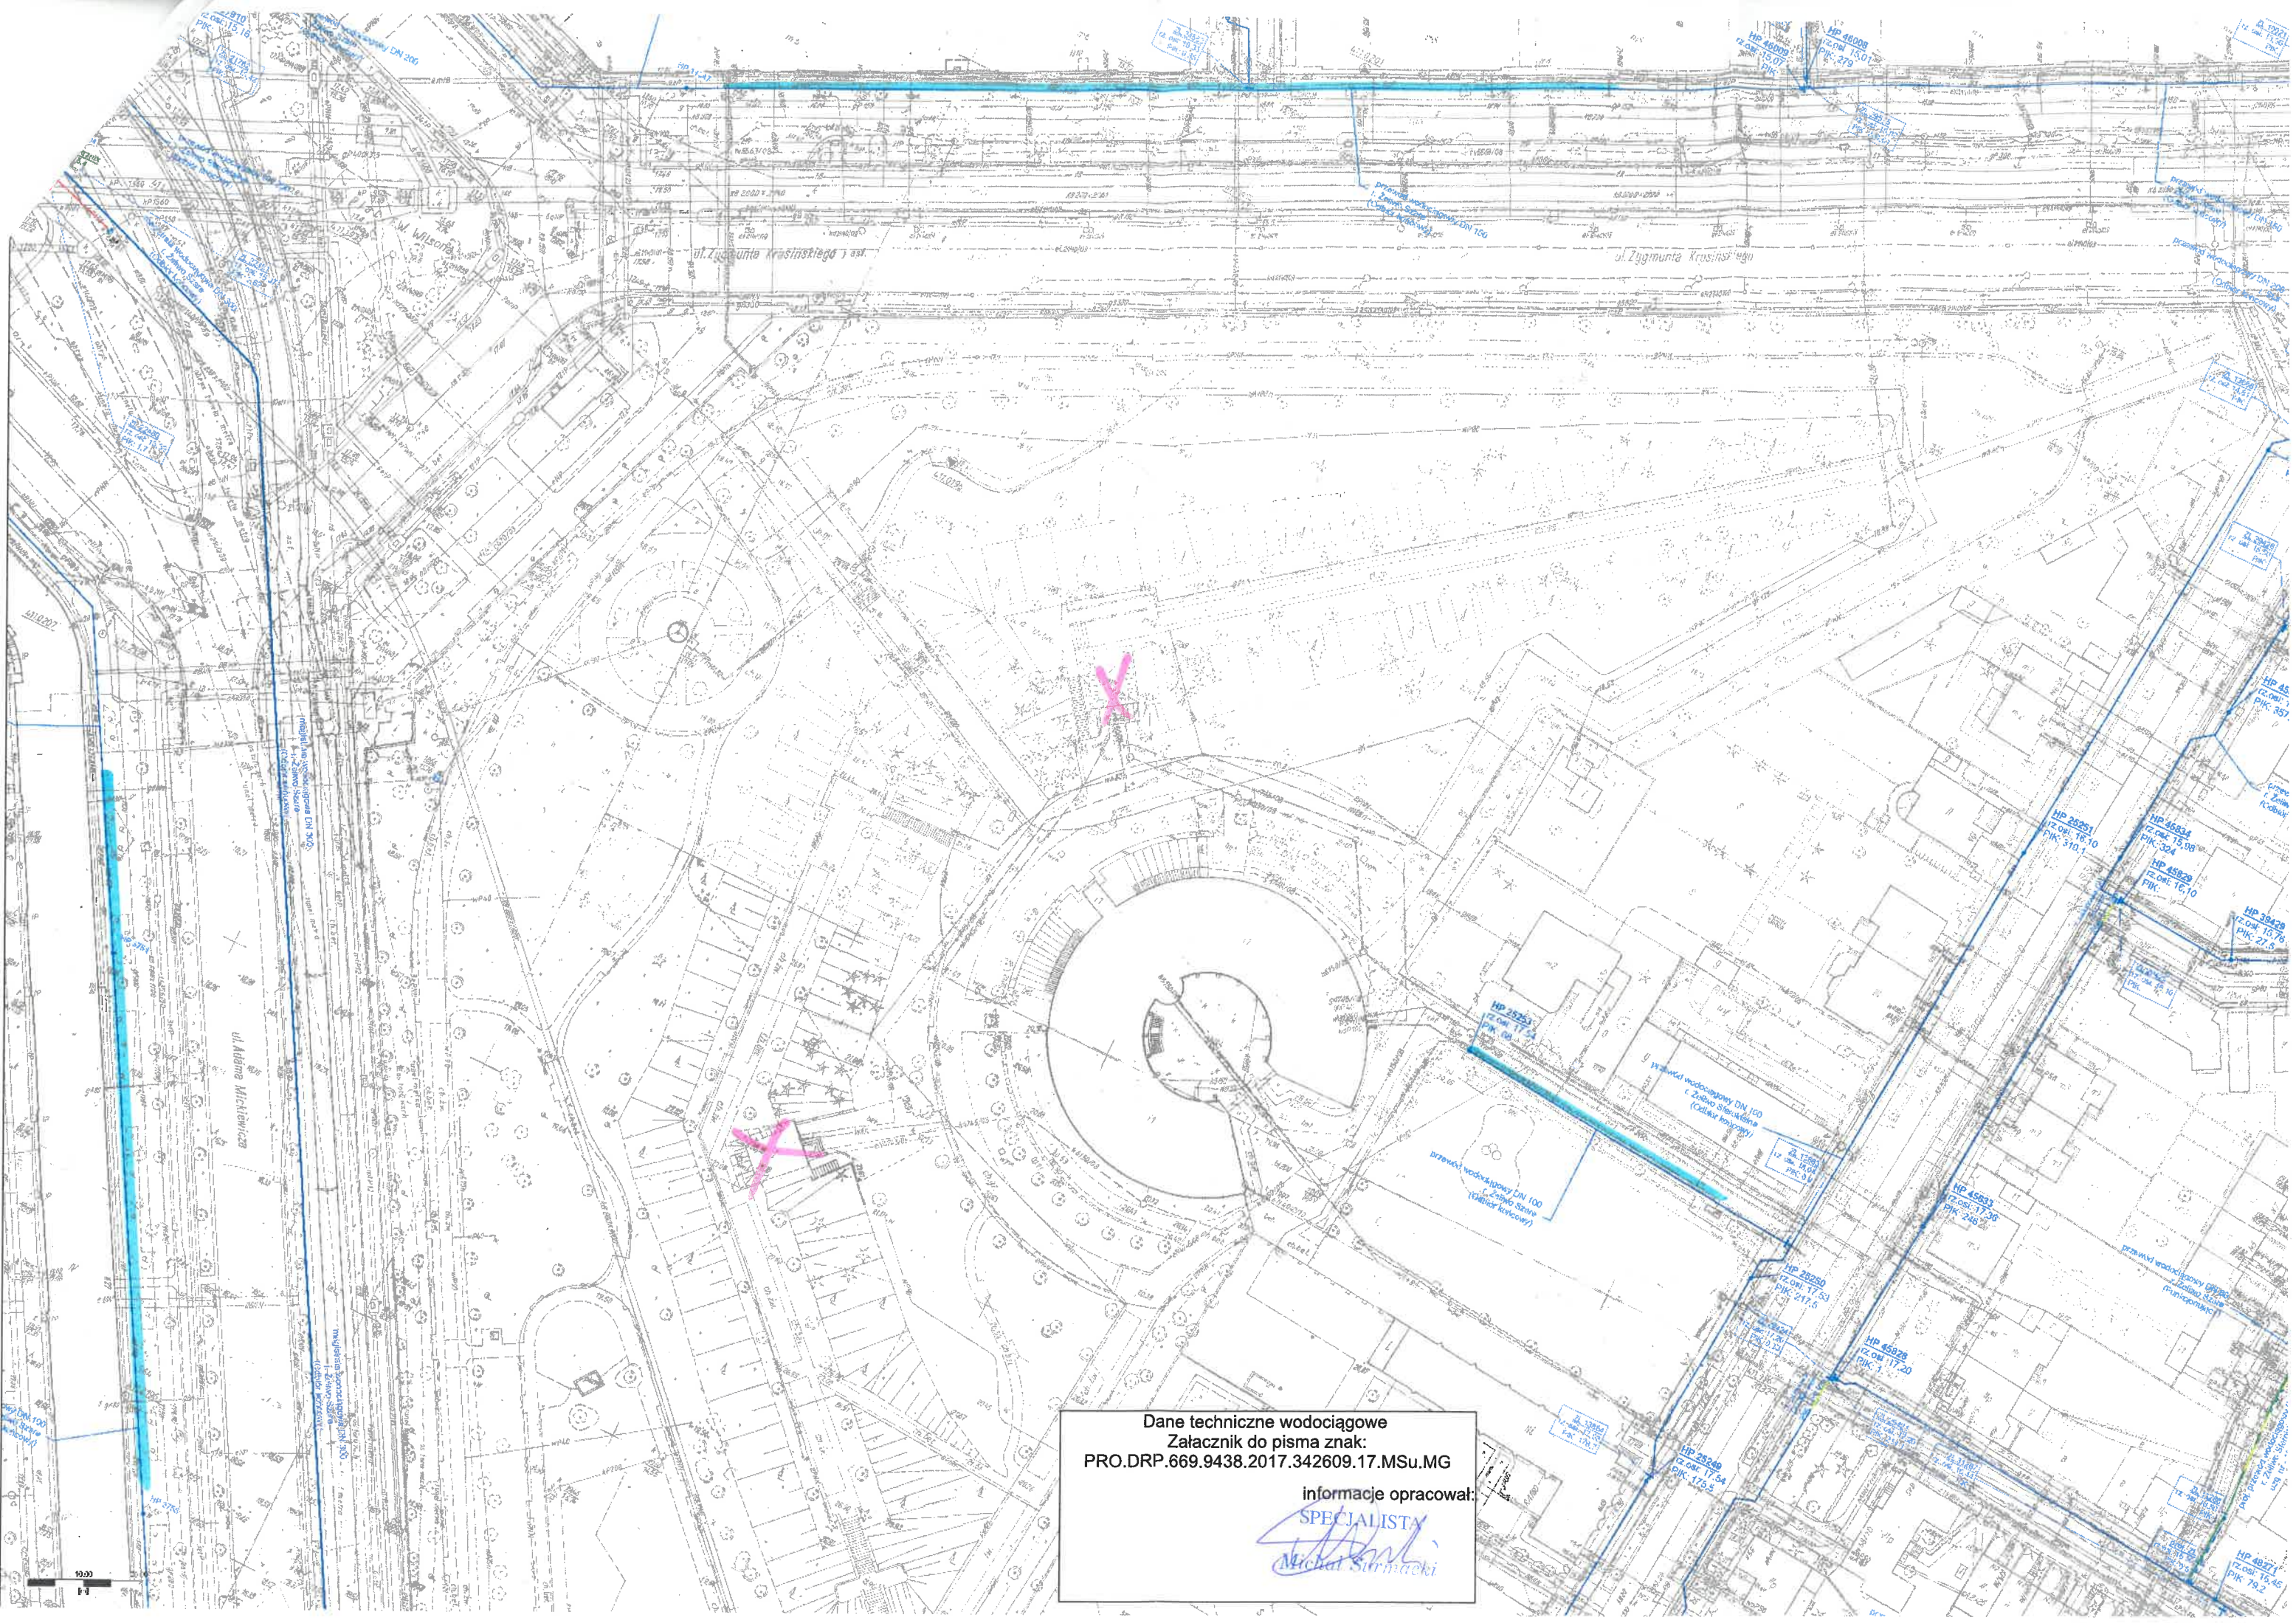

Dane techniczne wodociagowe
Zalacznik do pisma znak:
PRO.DRP.669.9438.2017.342609.17.MSu.MG
informacje opracowal:
SPECIALISTA
Michal Surmacz