





dach nad pawilonem rowerowym
z torem dla rowerów cross country




wnętrze wielofunkcyjnej hali sportowej
z widokiem na pawilon piknikowy

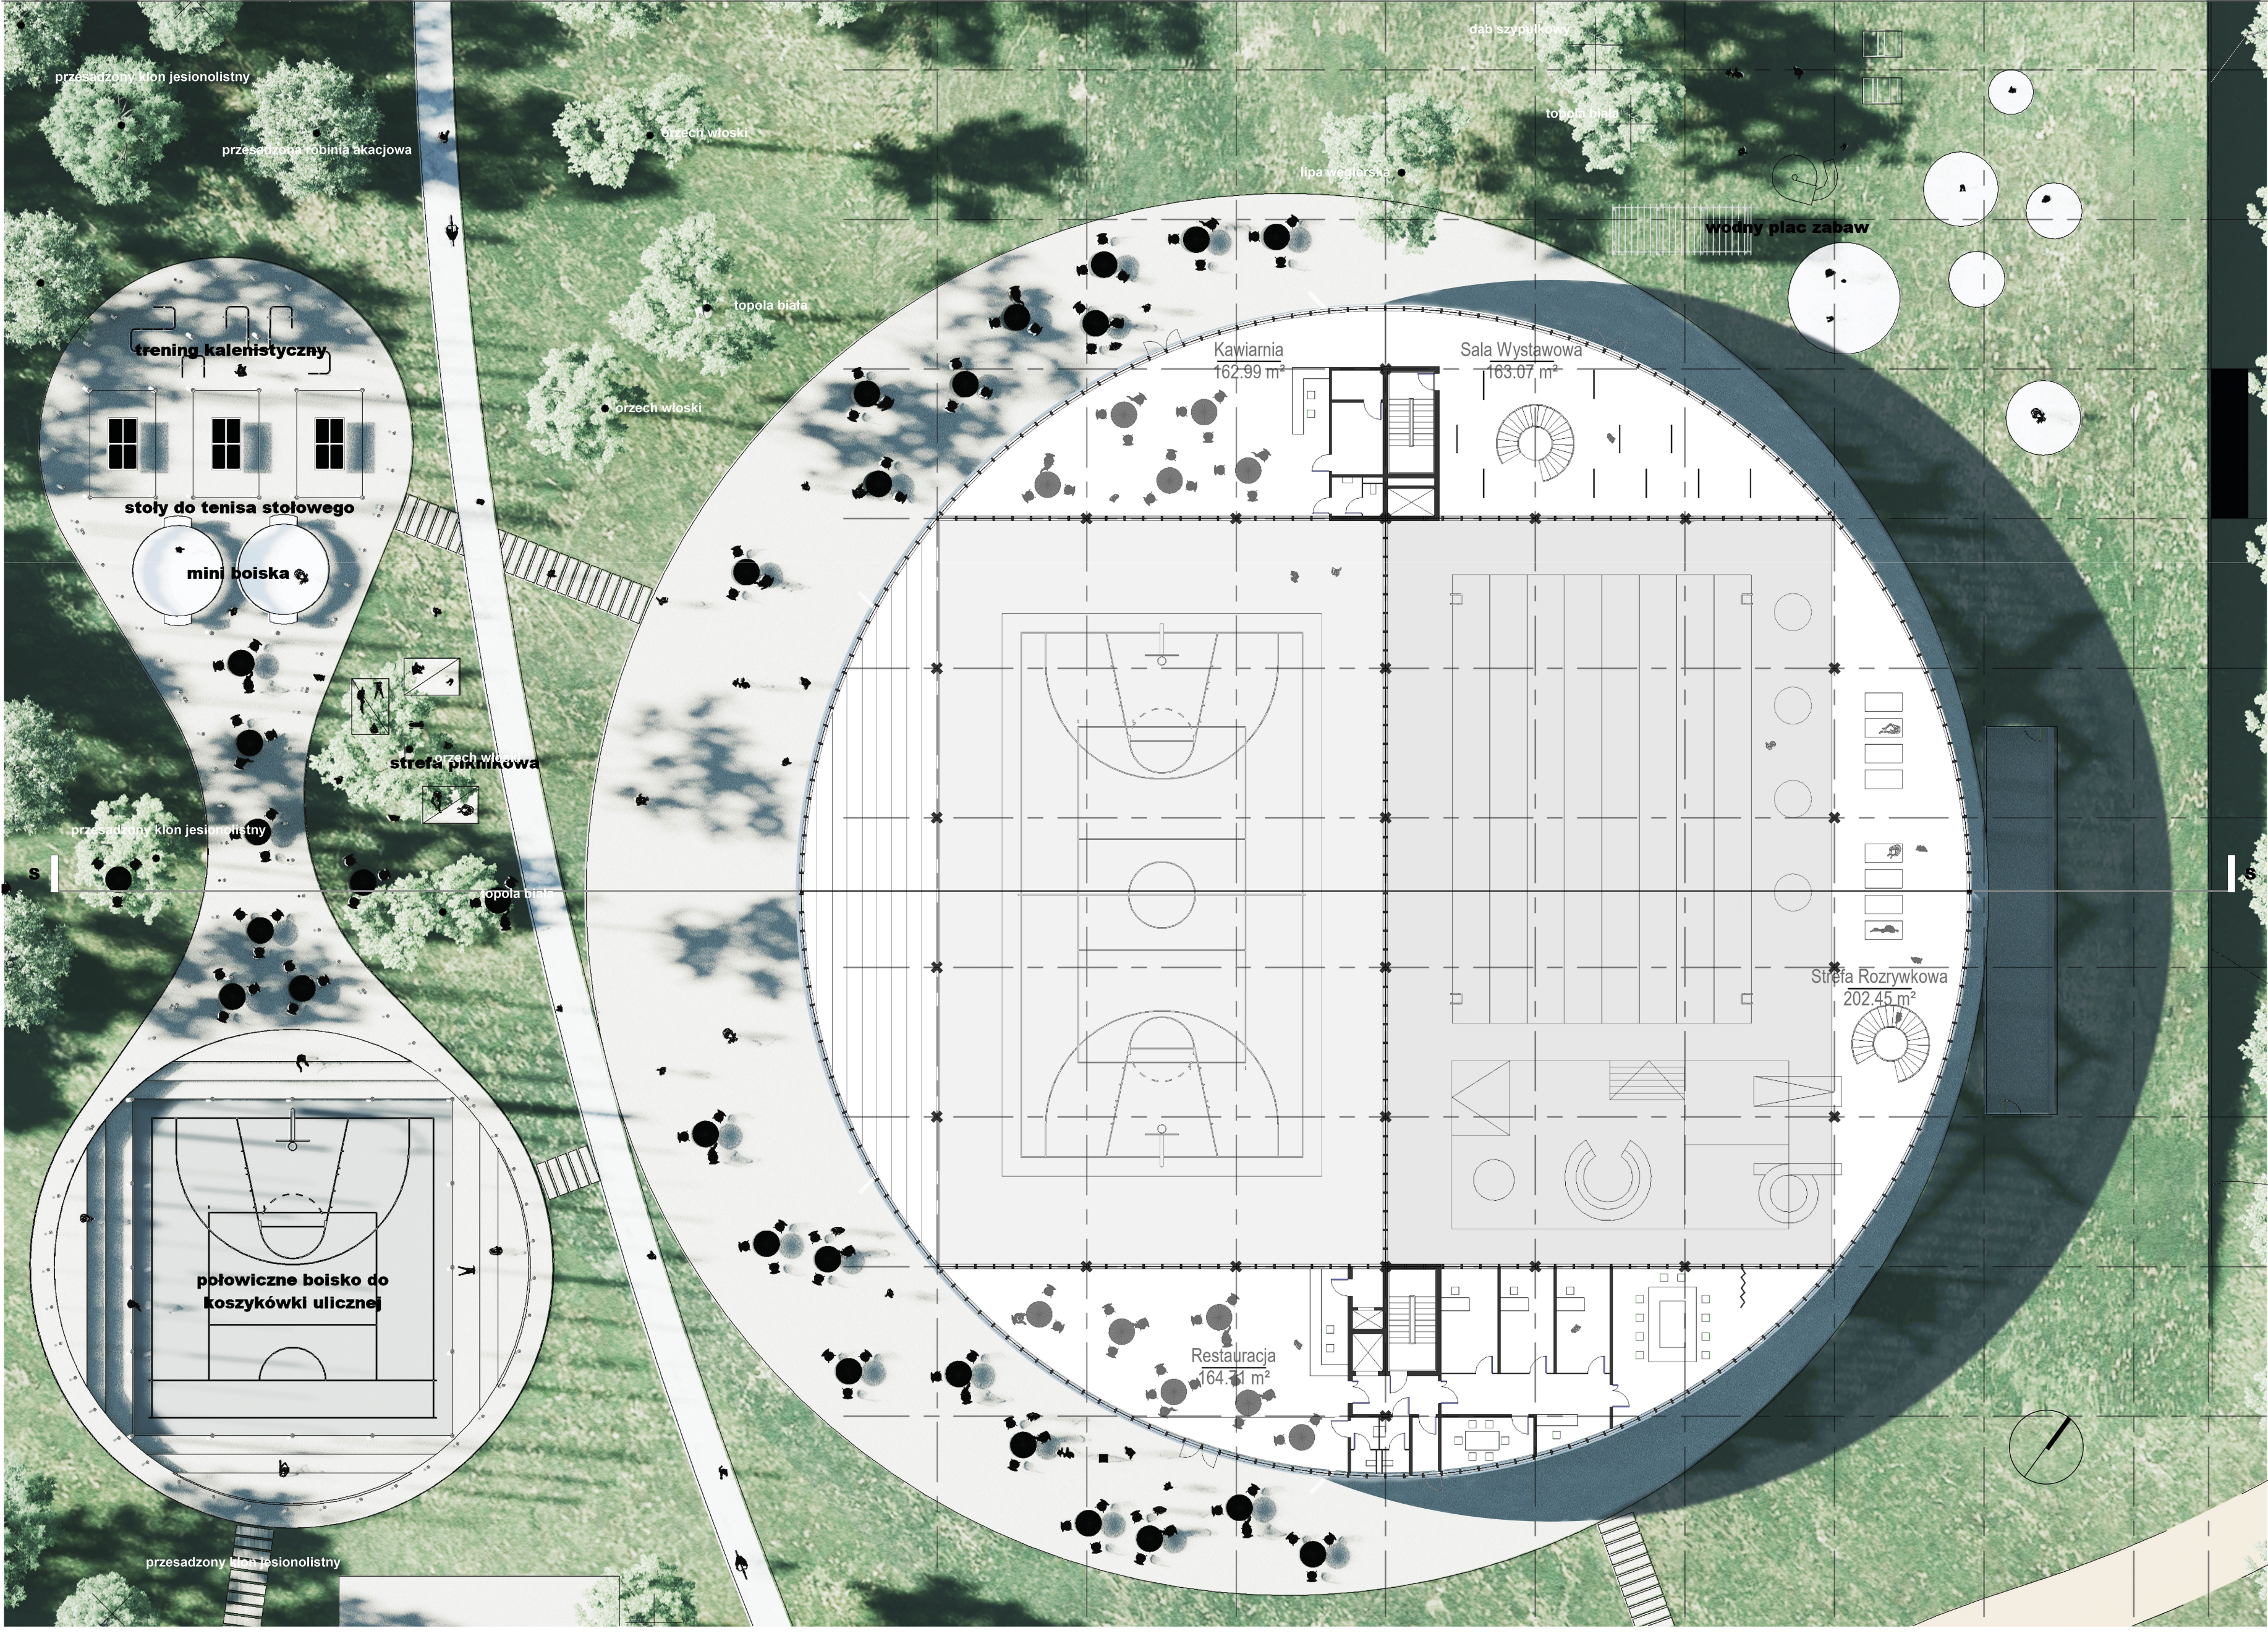

rzut pawilonu piknikowego oraz I. piętra zespołu sportowego 1:250

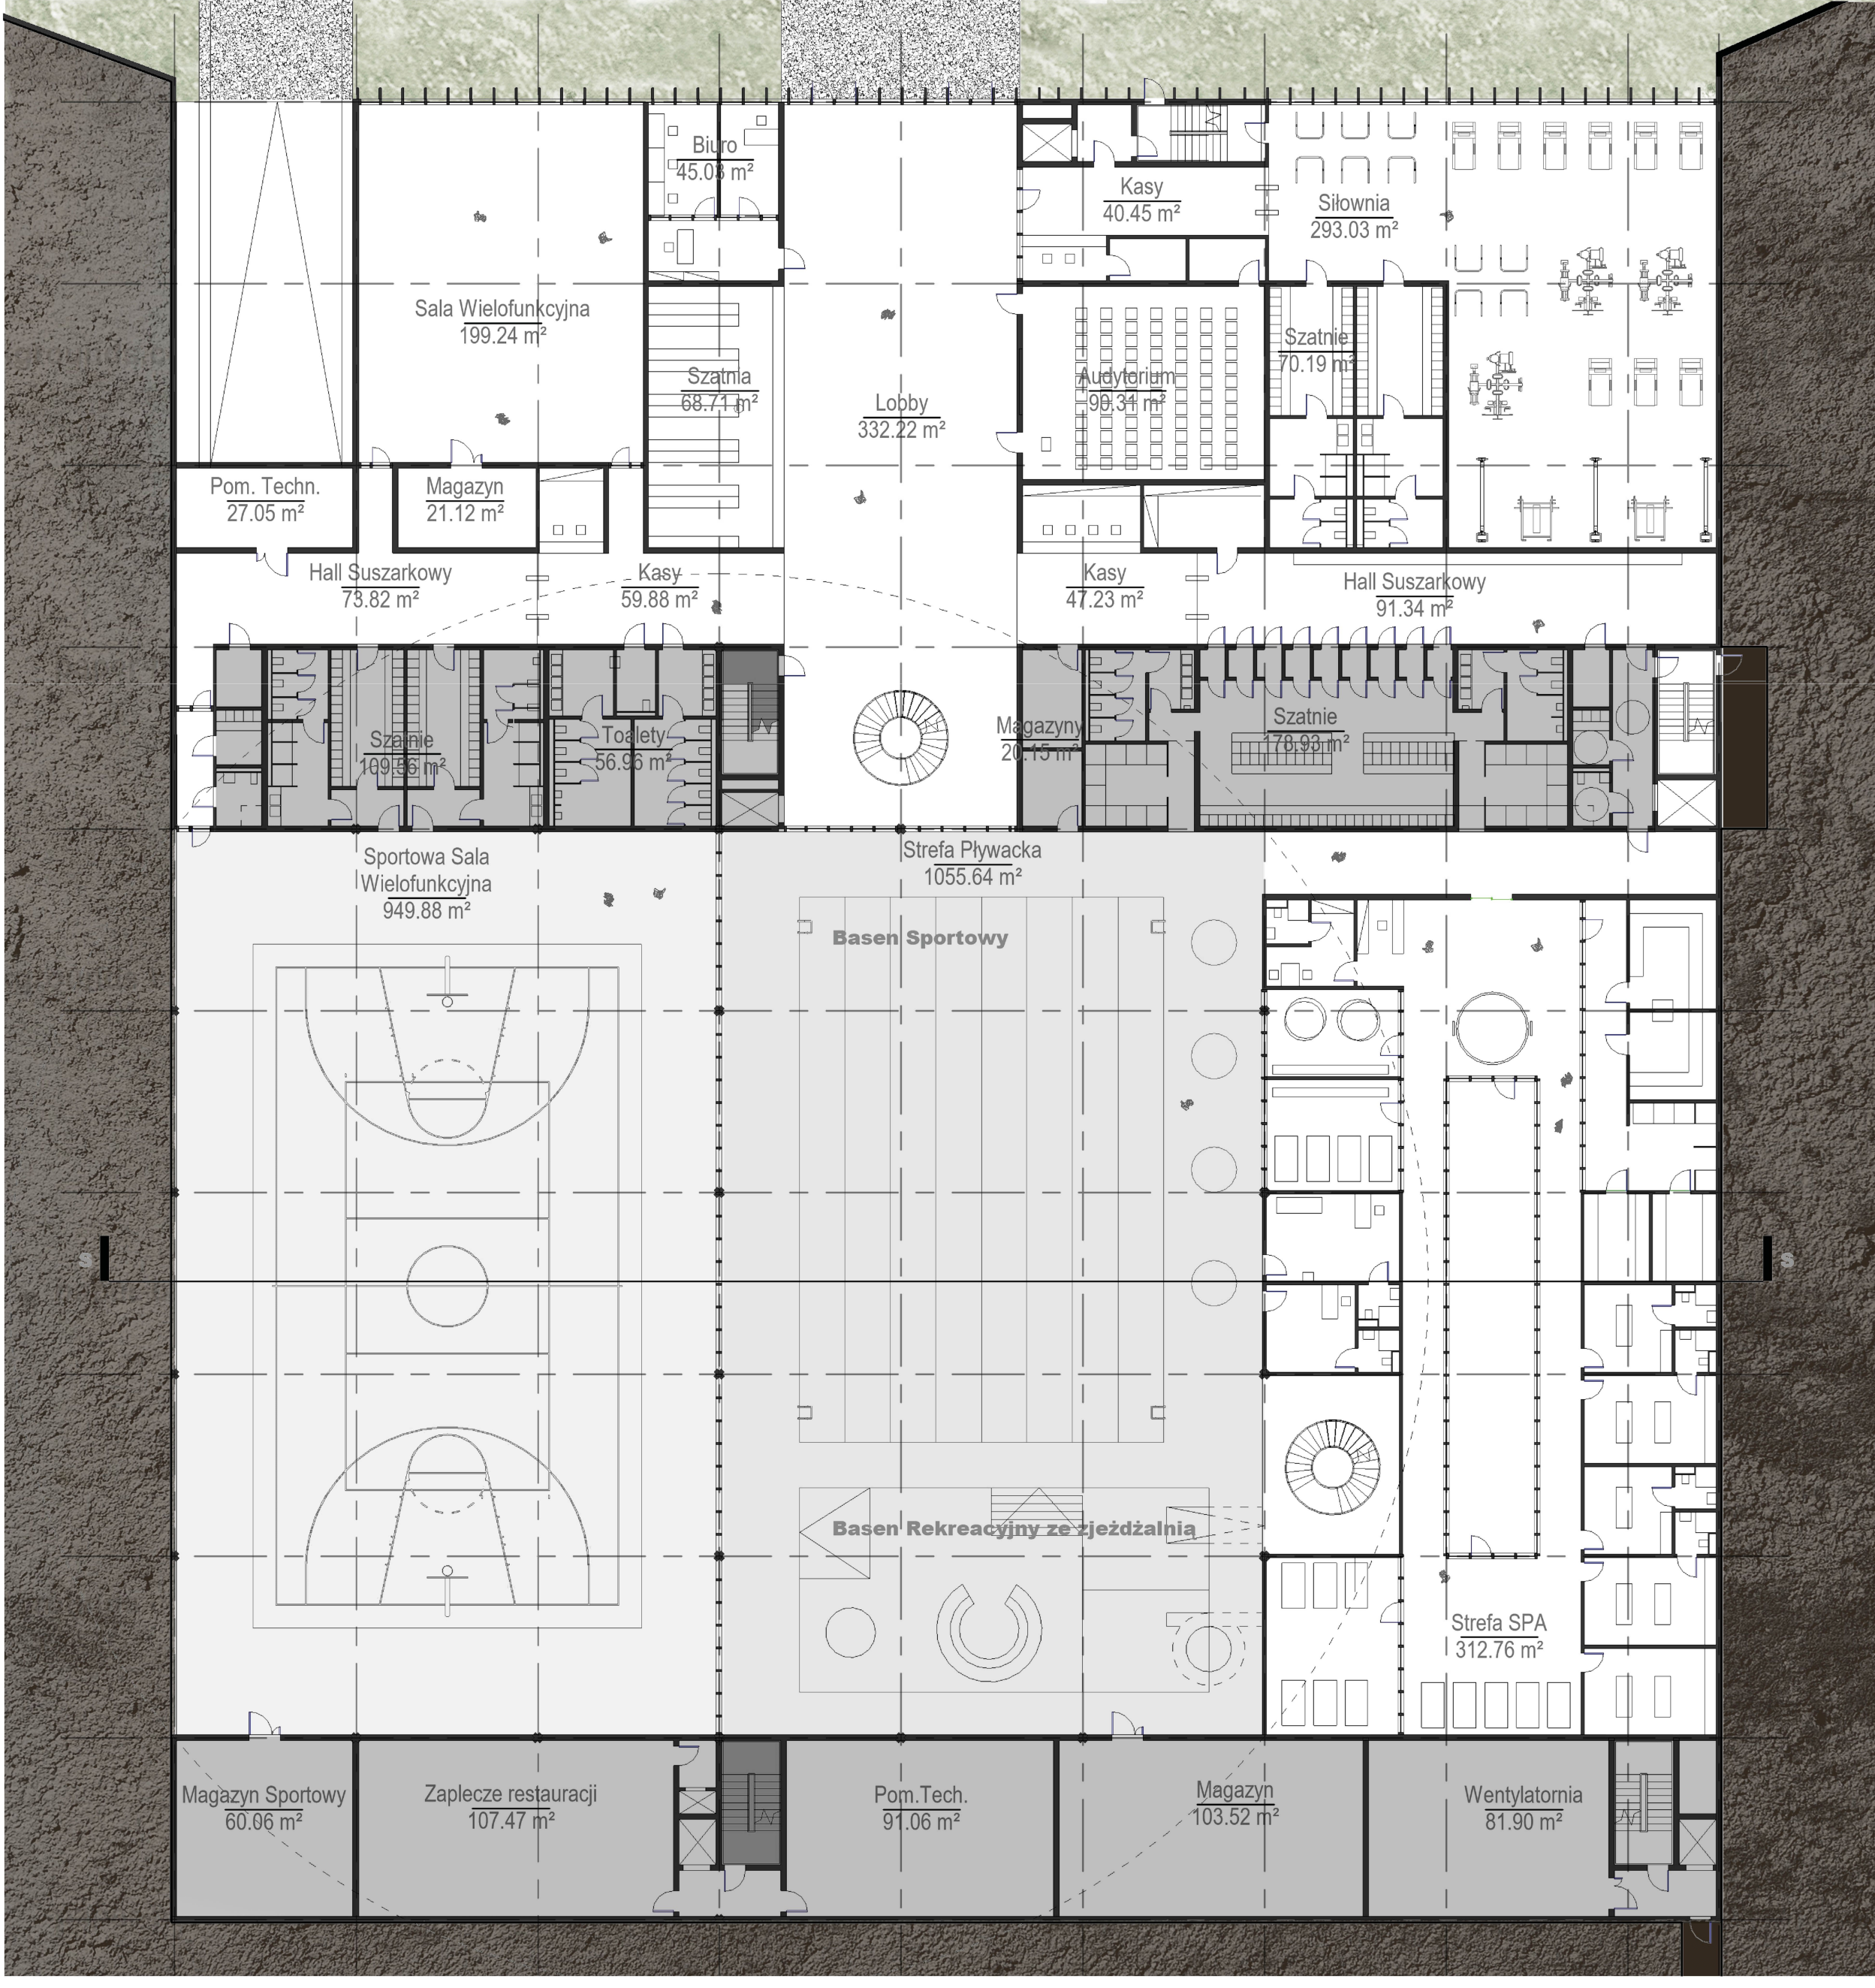


rzut parteru zespołu sportowego 1:500

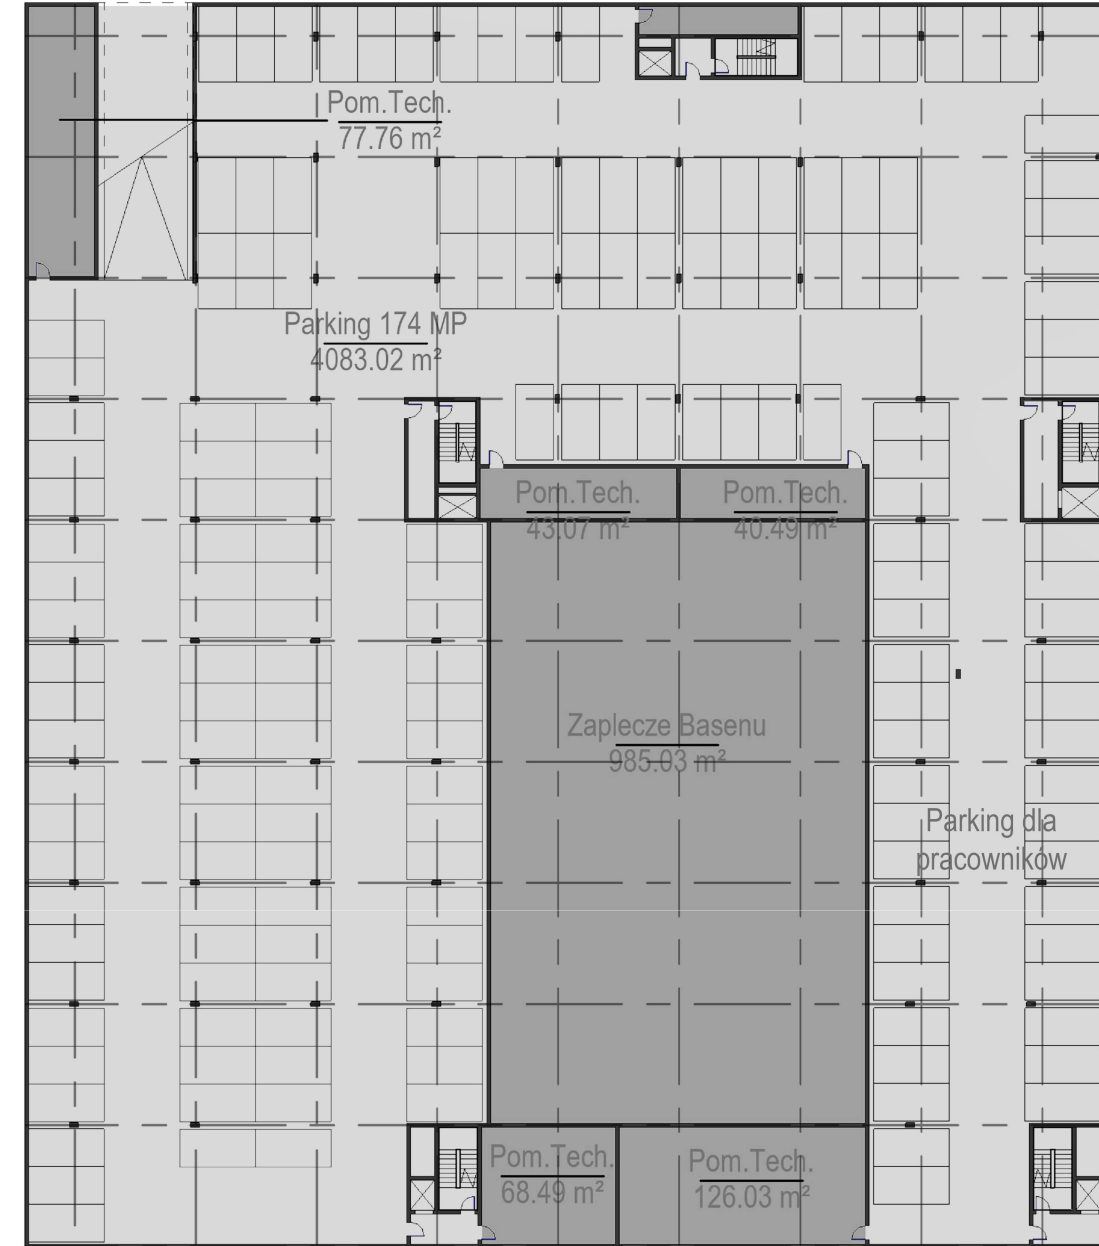

rzut parkingu zespołu sportowego 1:500



schemat ekologiczny - ZIMA

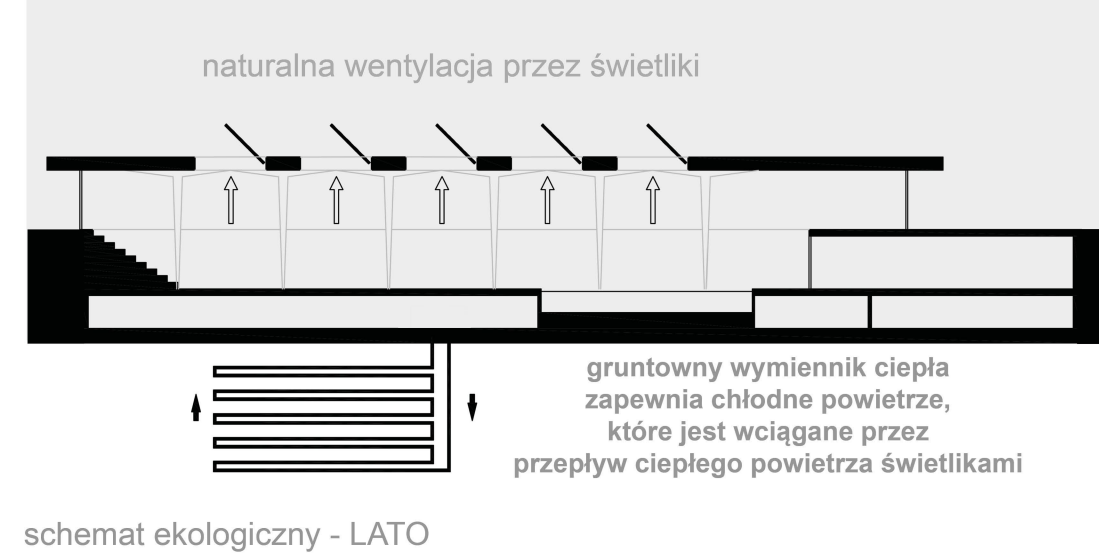

schemat ekologiczny - LATO



przekrój poprzeczny przez pawilon piknikowy oraz zespół sportowy 1:250