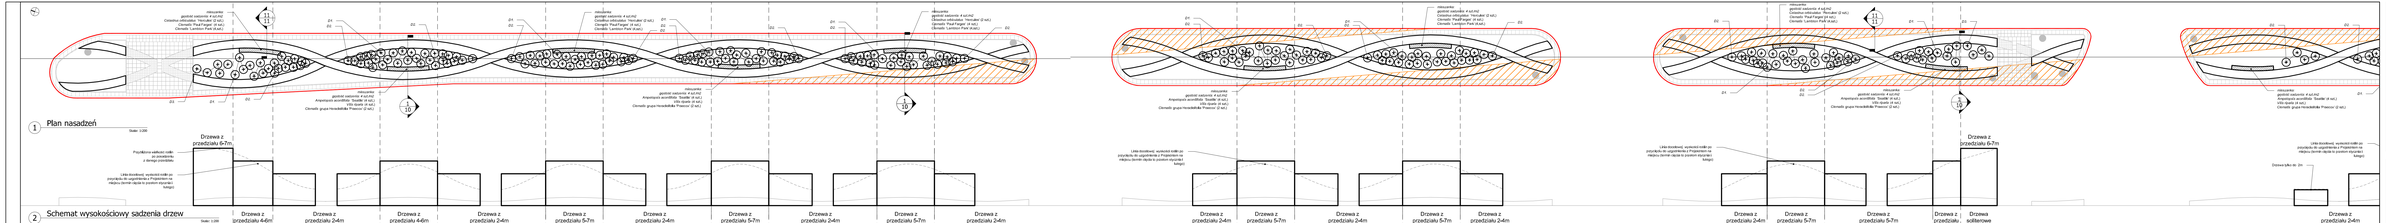

LEGENDA

- granica terenu opracowania
- Konstrukcja gabionowa
- projektowane brzozy
- D1. obrzeżenie jezdnych/pieszych – kategorii wielkości bobór
- Projektowane pnącza
- Oznaczenie detalu 1- numer sytuacyjny 101- numer arkusza
- Obszary, na których ze względu na nieograniczanie widoczności kierujących pojazdami, koniecznie jest ograniczenie elementów pełnych (murków gabionowych) do max. 80 cm wysokości

D1. - Betula pendula/; Betula utilis 'Doorenbos' - ob. 14/18; wys. 5-7, poj. C100/C150

D2. - Betula utilis 'Doorenbos' - ob. 8/10; wys. do 5m, poj. C69; Betula pendula - wysokość 2-4m;

D3. - Betula pendula ob. 20/25; wys. 6-7m, poj. C150

PLANSZA NR

Miscanthus gigantus sadzenie 4 szt/m2 Crataegus mitrandiae 'Hercules' (2 szt.) Crataegus lavallei 'Carrierei' (2 szt.) Clematis 'Paul Farge' (4 szt.) Clematis 'Lambton Park' (4 szt.) Arapotyczki ascotiliae 'Seattle' (4 szt.) Vitis tiliaefolia (4 szt.) Clematis grupa hendersoniana 'Praecox' (2 szt.)