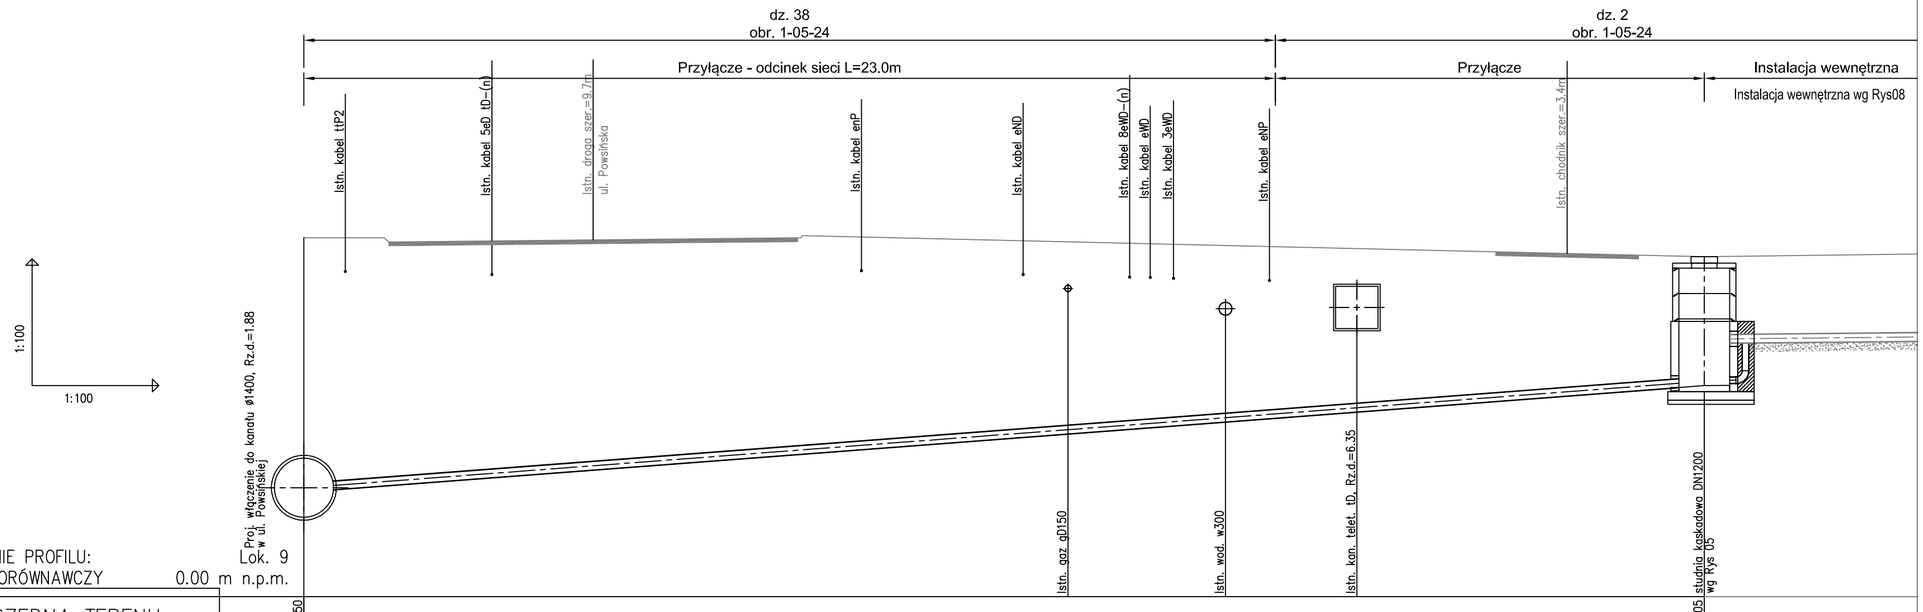

OZNACZENIE PROFILU: Lok. 9
POZIOM PORÓWNAWCZY 0.00 m n.p.m.

| | | |